




RB.
07/09/00

Kornedijk


169

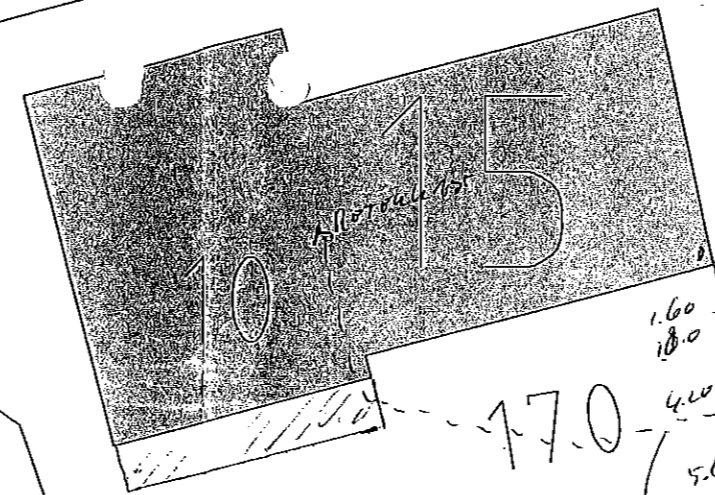

17.0

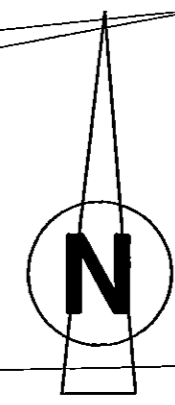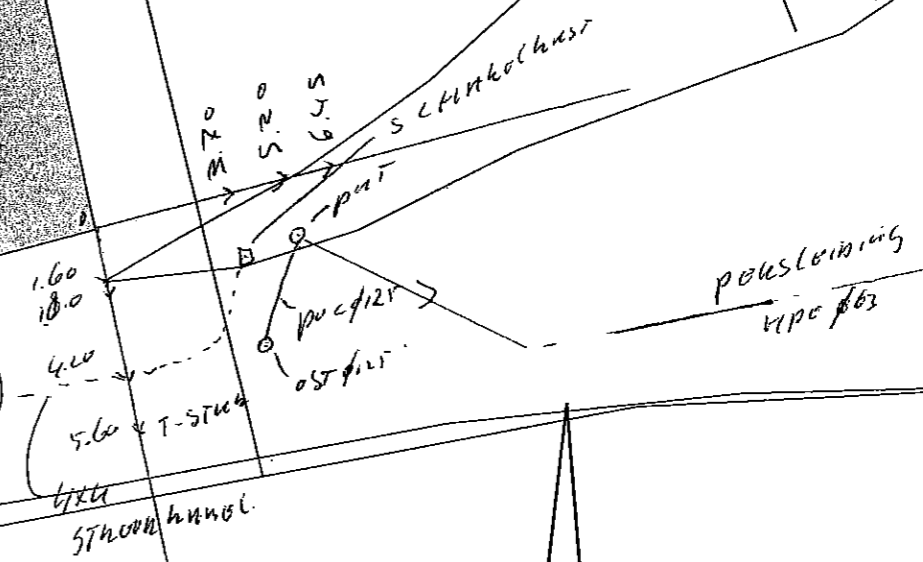

265

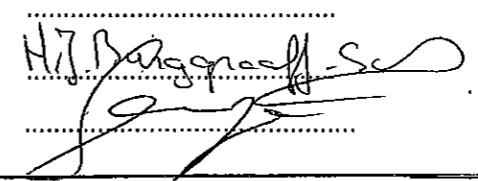omschrijving. KORNEDIJK 15, BUREN - CLUSTER JB			
werk. AANLEG DRUKRIOLERING		tekening nr.	
gemeente. BUREN		project	blad
getekend. Infra3 ID		201.010 - 124	
datum. 06-03-2002	formaat A3	schaal: 1:200	
BRN00 O 170 Kornedijk 15 te BUURMALSEN		Datum: 31-08-2005	
Gemeente Buren			
H.J. Burggraaff - Schut			
J.G. Burggraaff			
		gemeente Buren	