


Aansluitschets Riolering

Gemeente Buren, Afdeling Ruimtelijk Beheer

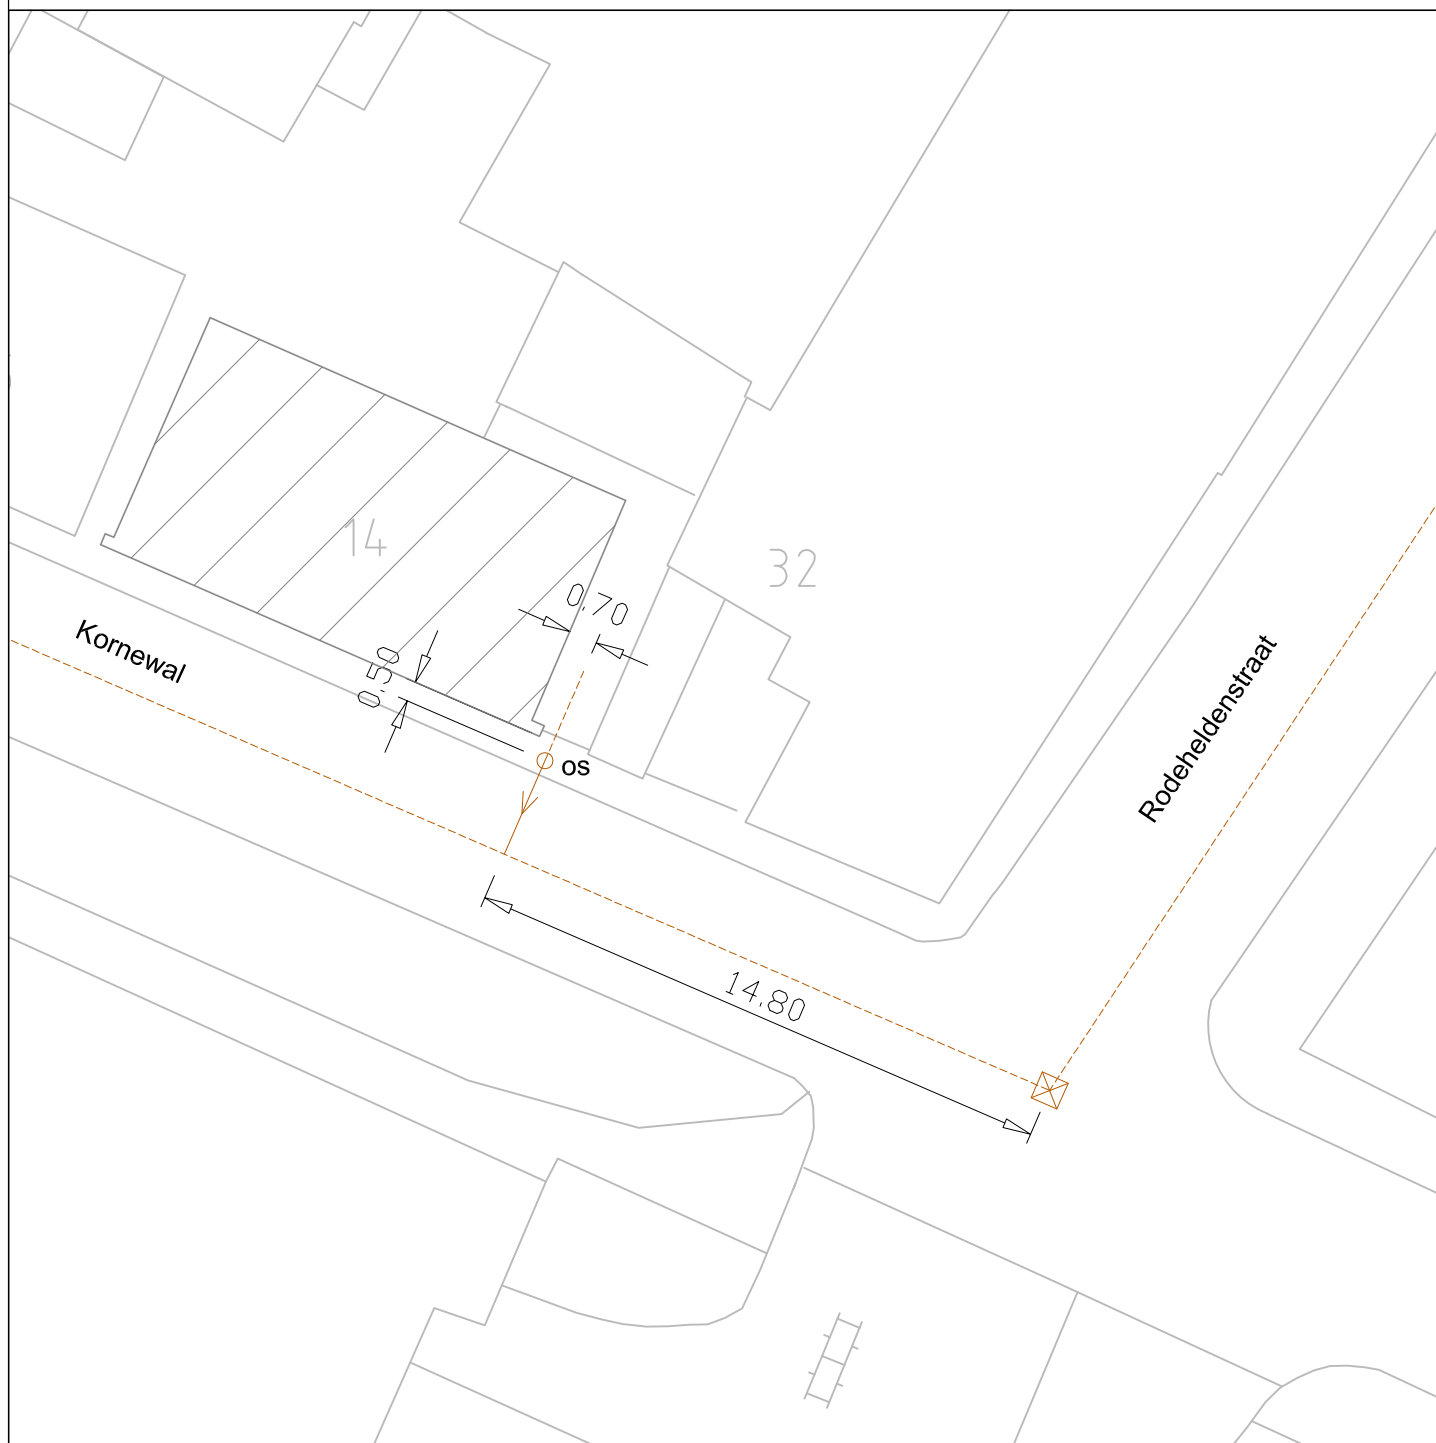

← Vrij verval riool

← Vrij vervalriool bestaand/geschat trace

← Persriool

← Persriool bestaand/geschat trace

Bedrijf: Aann.bedr. Joh. Versteeg b.v.
Industrieweg 1A
Tel. 0345-512847 Fax. 0345-521931

Uitgevoerd door: Andre

of bedrijfsstempel

Betreft rioolaansluiting voor:


Adres: Kornewal 14

Plaats: Buren

Betreft:

Datum: 17-09-2010

Schaal: n.v.t.

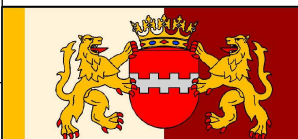

1 huisadres per formulier
Op formulier gevellijs en huisnummers plaatsen. Ontstoppingsstuk aanmeten vanuit gevel.
Bij kolkafschetsen putnummers aangeven

GEMEENTE BUREN
De Wetering 1-Postbus 23-4021 VZ-Maurik-tel (0344) 579 279-fax (0344) 579 200

gemeente
Buren