


# Aansluitschets Riolering

Gemeente Buren, Afdeling Ruimtelijk Beheer

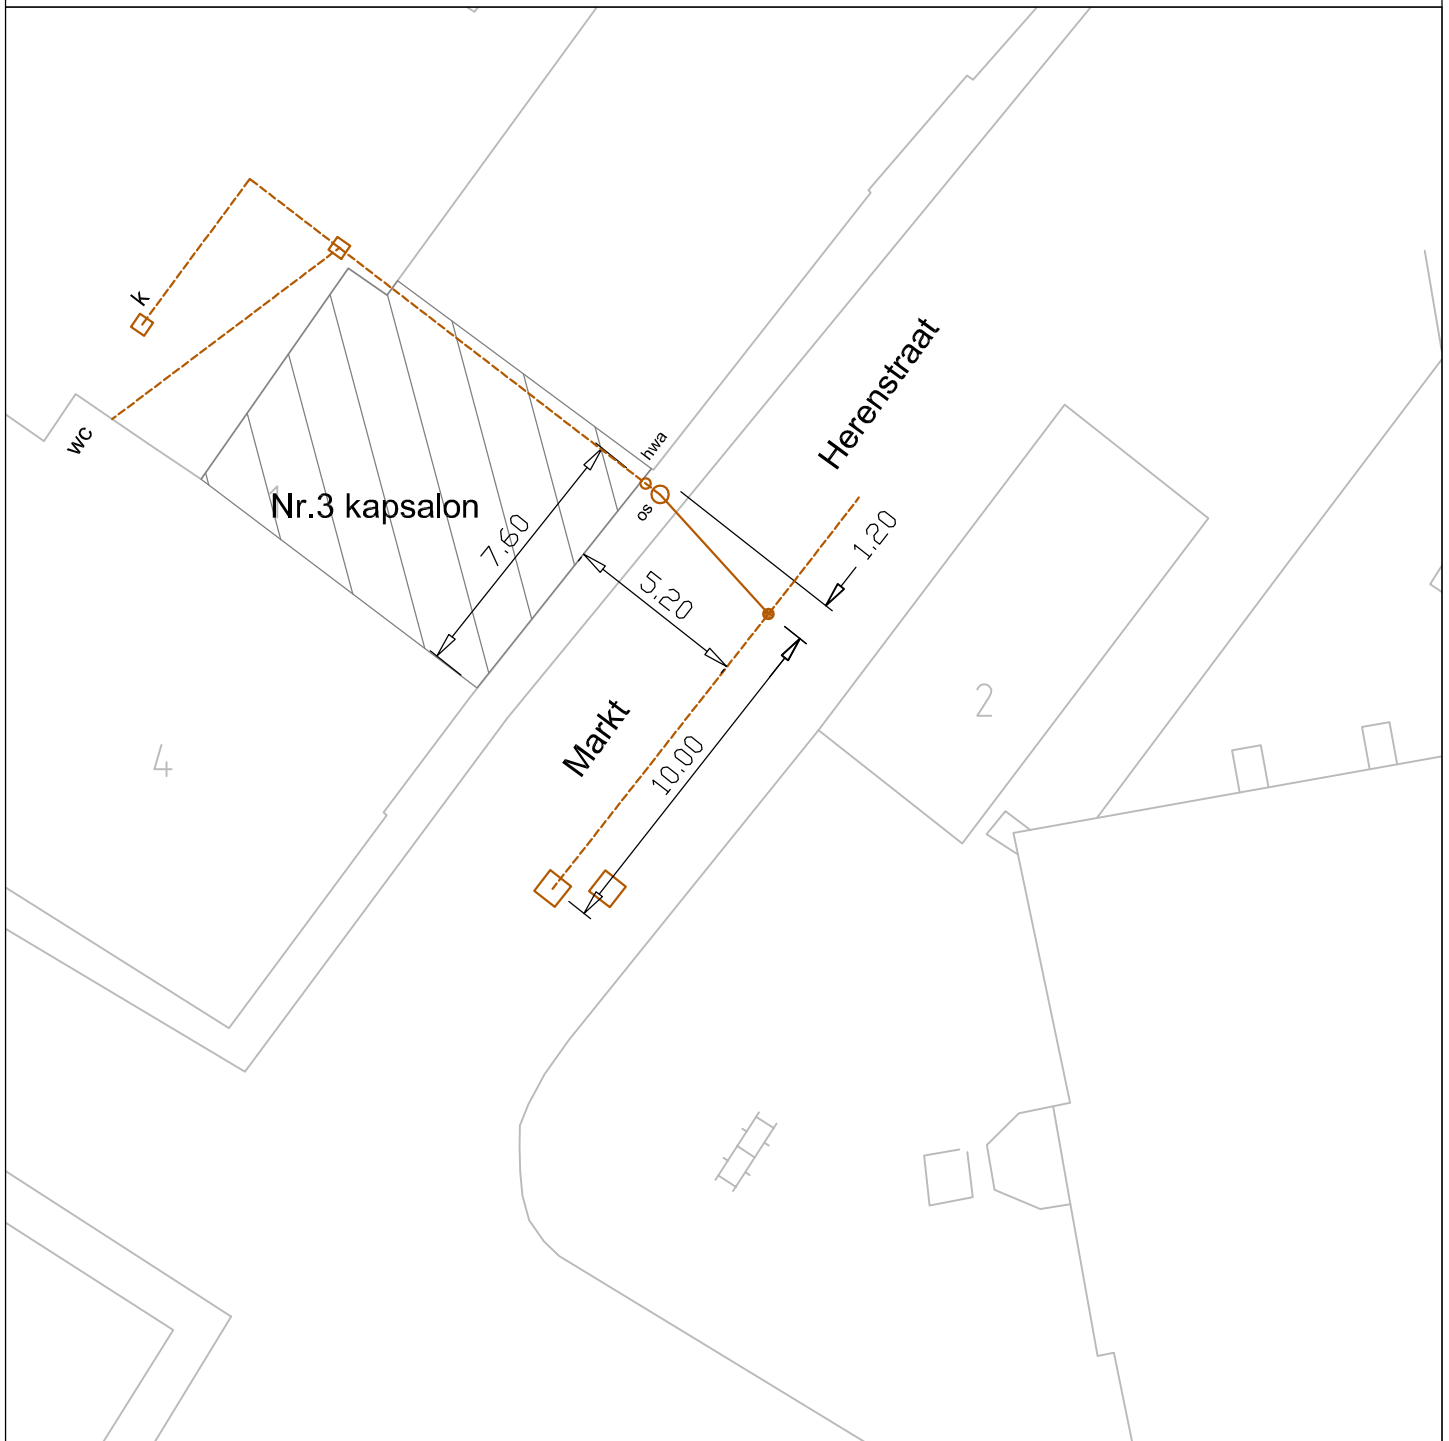

← Vrij verval riool   ← Vrij vervalriool bestaand/geschat trace   ← Persriool   ← Persriool bestaand/geschat trace   ← HWA   ← Drainage   - - - Kabeltrace

**Bedrijf:** Aann.bedr. Joh. Versteeg b.v.  
Industrieweg 1A  
4104 AP Culemborg  
Tel. 0345-512847 Fax. 0345-521931  
www.joh-versteeg.nl / contact@joh-versteeg.nl

Betreft rioolaansluiting voor:

**Adres:** Markt 3  
**Plaats:** Buren

Datum: 15-07-2010

Schaal:


Uitgevoerd door:

Betreft:

Opmerkingen:

G E M E E N T E B U R E N

De Wetering 1-Postbus 23-4021 VZ-Maurik-tel (0344) 579 279-fax (0344) 579 200

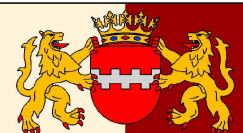

gemeente  
**Buren**