


Aansluitschets Riolering

Gemeente Buren, Afdeling Ruimtelijk Beheer

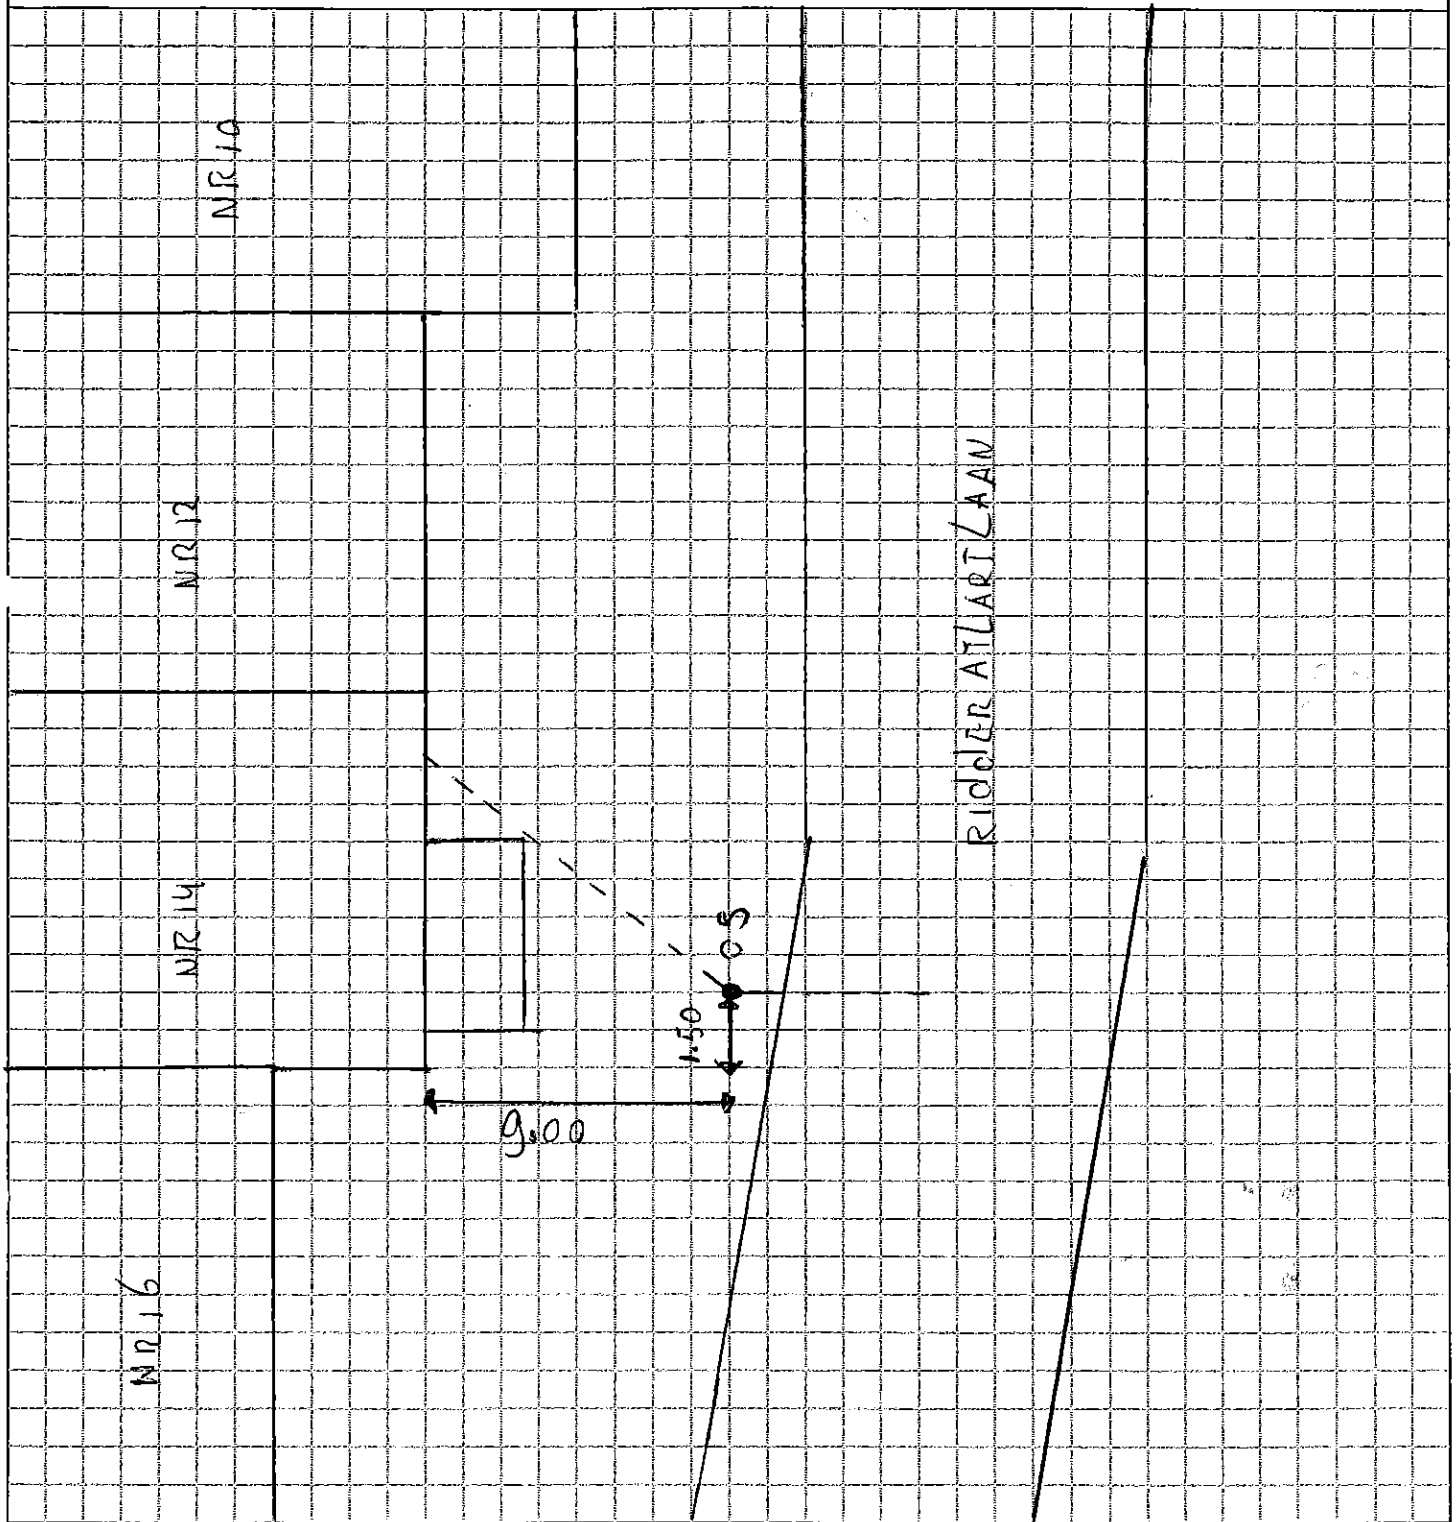

Bedrijf: AANNEMERS- EN VERHUURBEDRIJF
JOH. VERSTEEG B.V.
INDUSTRIEWEG 1 A
4104 AP CULEMBORG
TEL.NR. 0345 - 512 847
Uitgevoerd door: FAX NR: 0345 - 521 931
of bedrijfsstempel

Betreft rioolaansluiting voor:
Adres: RIDDER ATLARTLAAN 14
Plaats: BUREN

huis / ~~zak~~overig.nl
Betreft: ~~divers~~ gemengd

Datum: 12-10-2009
Schaal:



1 huisadres per formulier
Op formulier gevellijn en huisnummers plaatsen. Ontstoppingsstuk aanmeten vanuit gevel.
Bij kolkchetsen putnummers aangeven

GEMEENTE BUREN
De Wetering 1-Postbus 23-4021 VZ-Maurik-tel (0344) 579 270-fax (0344) 579 200

Buren gemeente
SJENK.