


Aansluitschets Riolering

Gemeente Buren, Afdeling Ruimtelijk Beheer

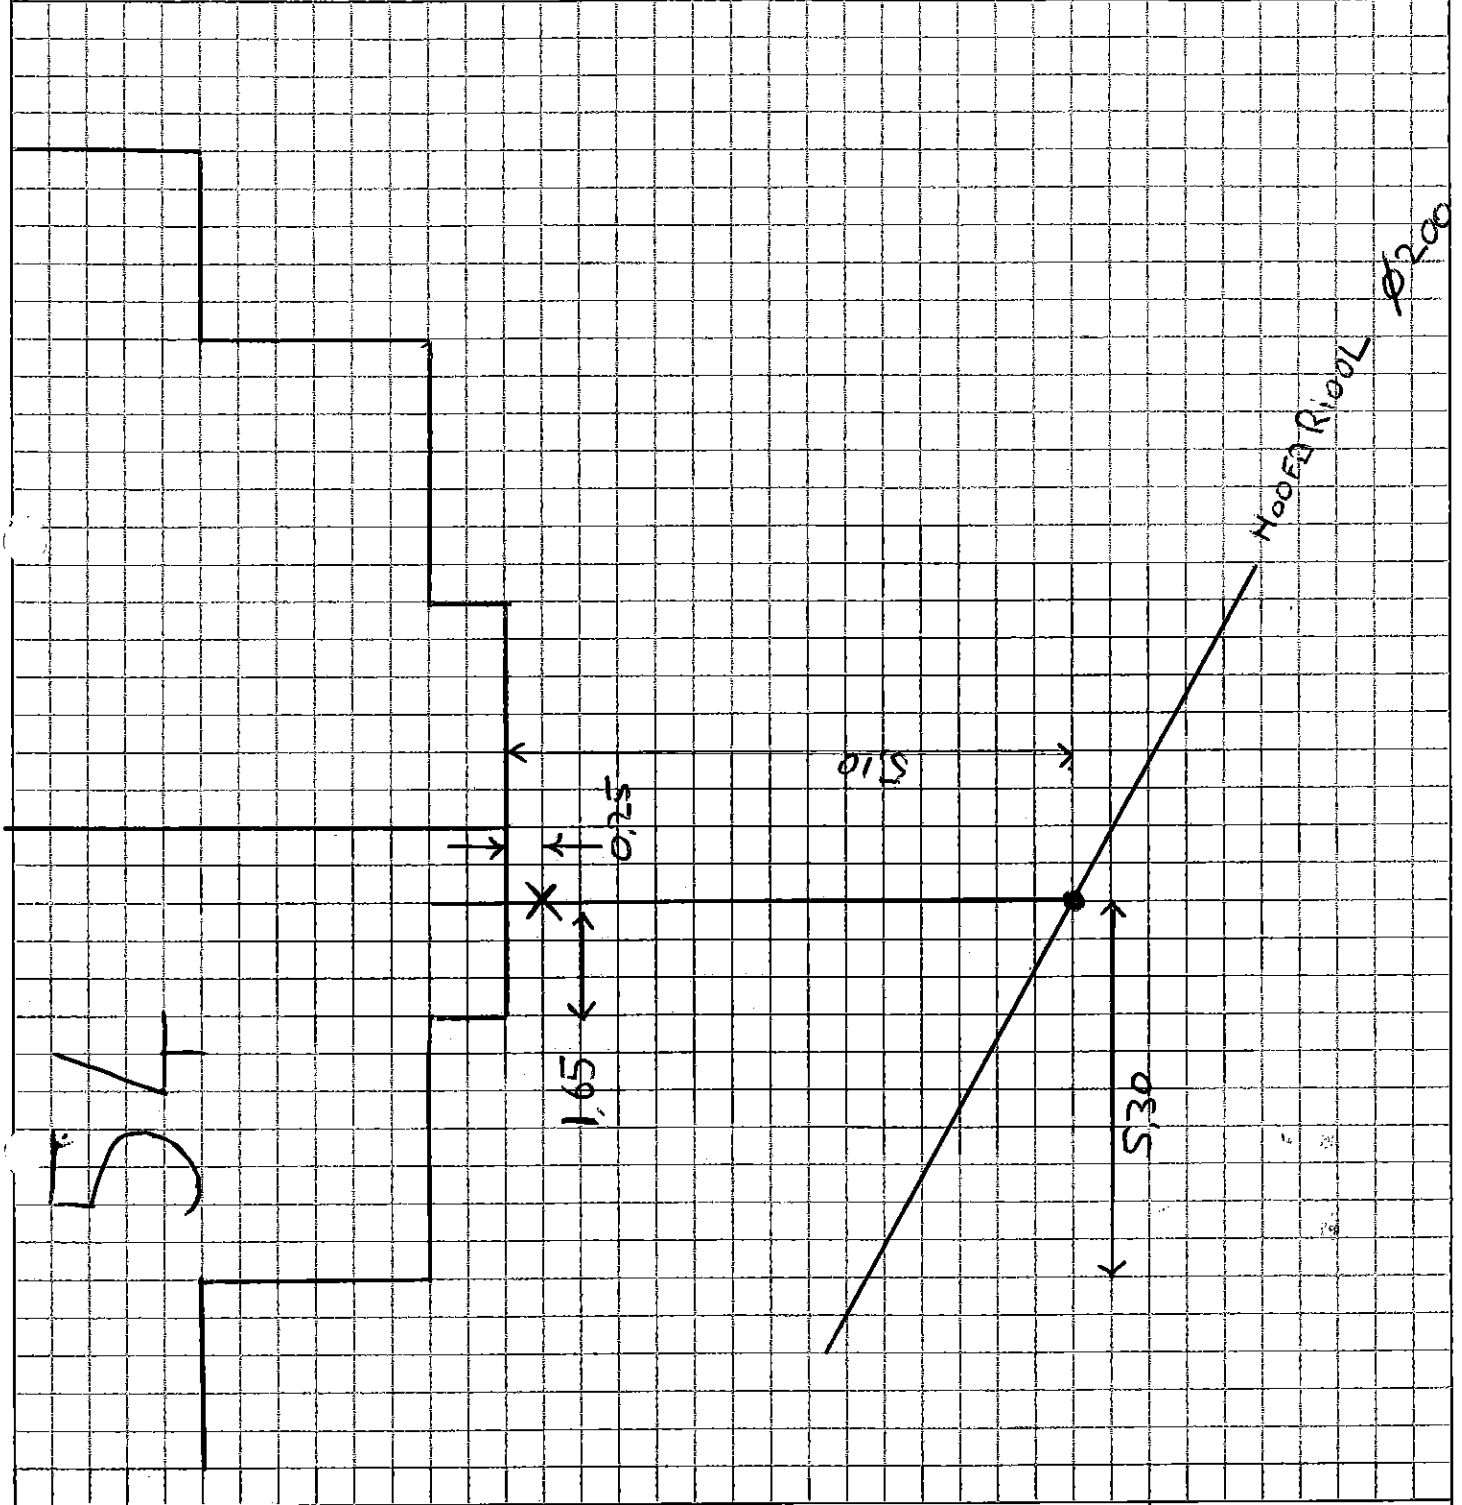

Bedrijf: AANNEMERS- EN VERHUURBEDRIJF
 JOH. VERSTEEG B.V.
 INDUSTRIEWEG 1 A
 4104 AP CULEMBORG
 TEL.NR. 0345 - 512 847
 FAX NR. 0345 - 521 931
 litgevoerd door: A VERSTEEG of bedrijfsstempel

Betreft rioolaansluiting voor:
Adres: RIDDER ALLARTLAAN 54
Plaats: BUREN
 huis / kolk / overig.nl
 Betreft: dwa + hwa / gemengd

Datum: 13-11-07

Schaal:



1 huisadres per formulier
 Op formulier geveldij en huisnummers plaatsen. Ontstoppingsstuk aanmeten vanuit gevel.
 Bij kolkchetsen putnummers aangeven

GEMEENTE BUREN
 De Metering 1-Poelbus 23-4021 VZ-Maurik-lal (0344) 570 270-fax (0344) 570 200

