


Aansluitschets Riolering

Gemeente Buren, Afdeling Ruimtelijk Beheer

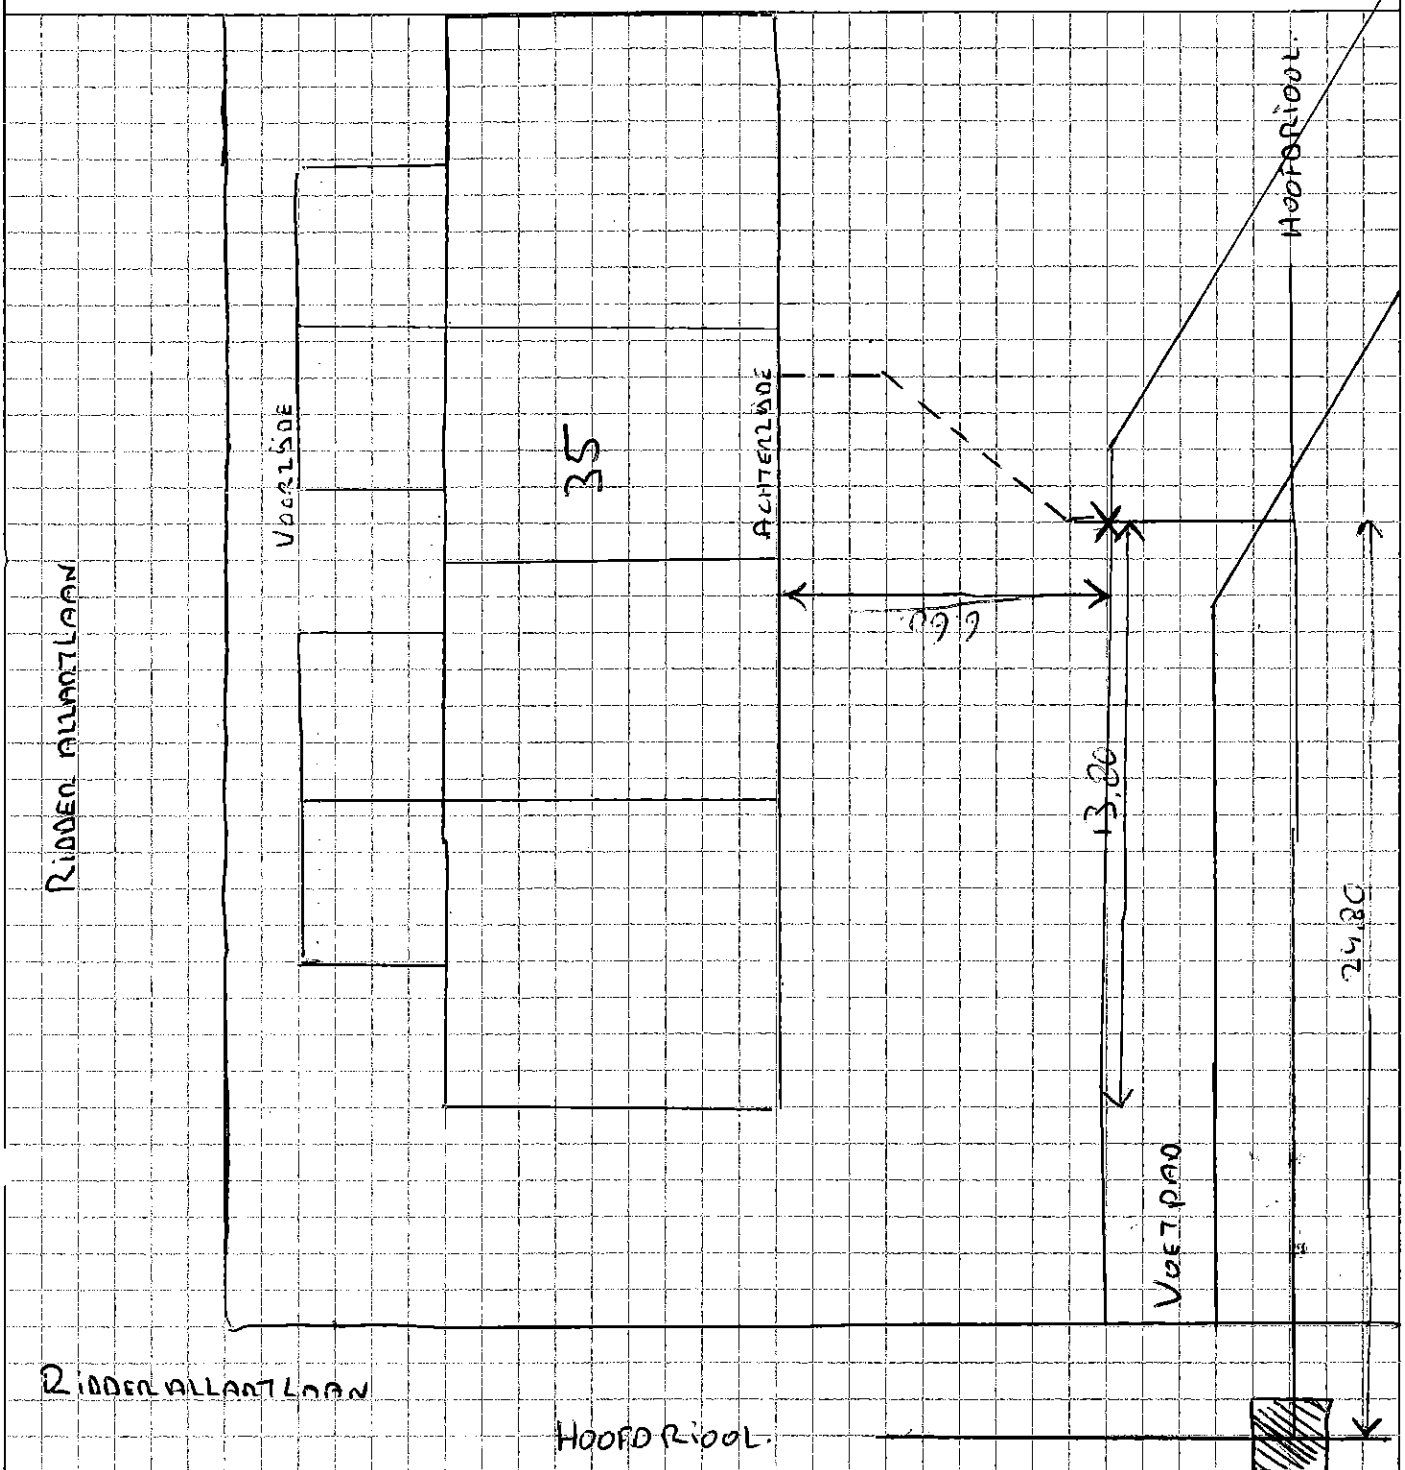


Bedrijf: AANNEMERS- EN VERHUURBEDRIJF
JOH. VERSTEEG B.V.
 INDUSTRIEWEG 1 A
 4104 AP CULEMBORG
 TEL.NR. 0345 - 512 847
 FAX NR: 0345 - 521 931
 of bedrijfsstempel

Uitgevoerd door:
 A. VERSTEEG

Betreft rioolaansluiting voor:
Adres: RIDDEN ALLANTLAAN 35
Plaats: BUREN

Datum: 19-3-08
 Schaal:

huis / kolk / overloop
 Betreft: dwa / hwa / gemengd

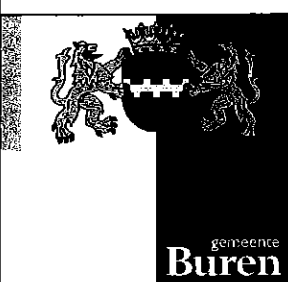

1 huisadres per formulier
 Op formulier gevellijn en huisnummers plaatsen. Ontstoppingsstuk aanmeten vanuit gevel.
 Bij kolkschetsen putnummers aangeven

GEMEENTE BUREN
 De Metering 1-Postbus 23-4021 VZ-Maark-tel (0344) 579 279-fax (0344) 579 200