


Aansluitschets Riolering

Gemeente Buren
Afdeling Ruimtelijk Beheer



Adres : Adam v Delenstr nr 8
Plaats : Leek en W Pel

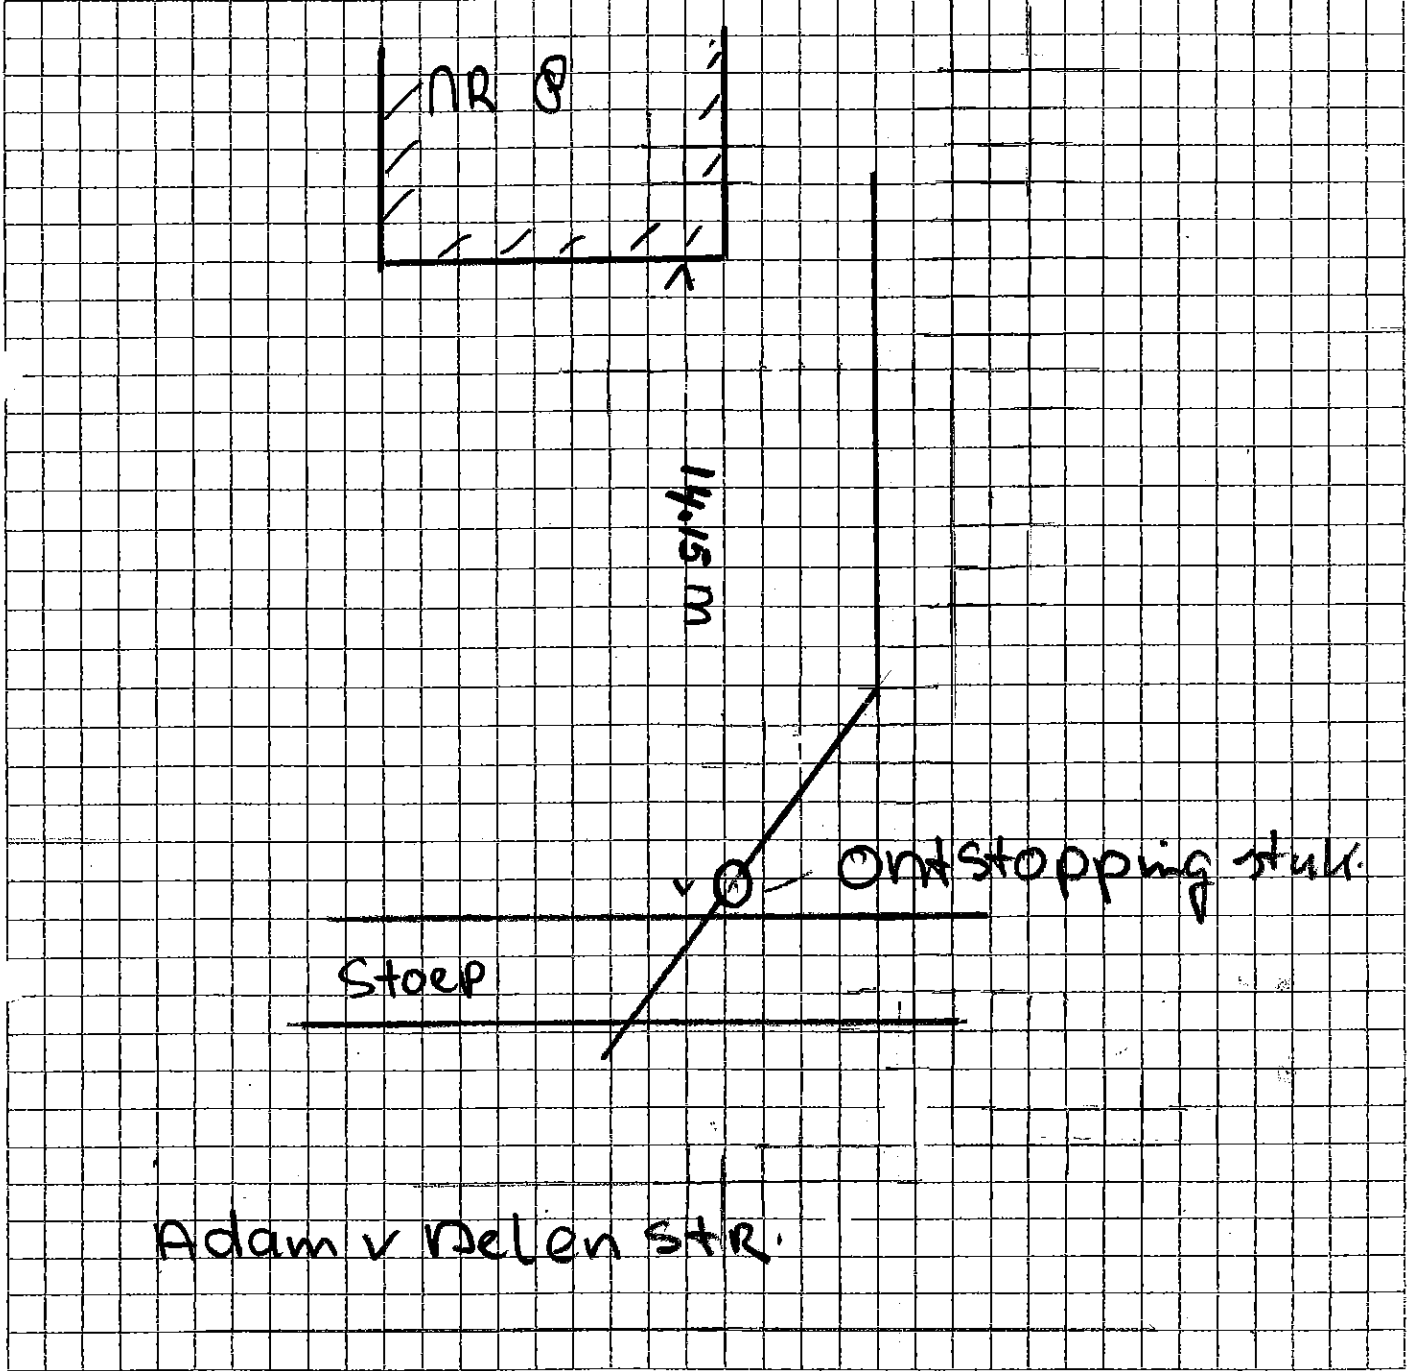

Betreft : huis / kolk / overig nl
 : dwa / bwa / gemengd
Bedrijf : (of stempel)
Datum : 15-11-07

J. DE KEIJZER
Aannemings- en Verhuurbedrijf
Brinkstraat 23
4033 CW LIENDEN
Tel. 0344 - 601573

Op formulier gevellijn tekenen en huisnummers plaatsen. Ontstoppingsstuk aanmeten vanuit gevel.