



Aansluitschets Riolering

Gemeente Buren
Afdeling Ruimtelijk Beheer

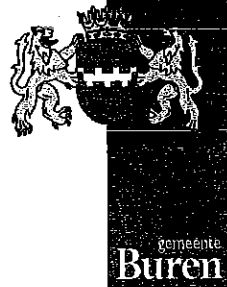

Adres : Bolderich STR 26.
Plaats : Ecke wiel

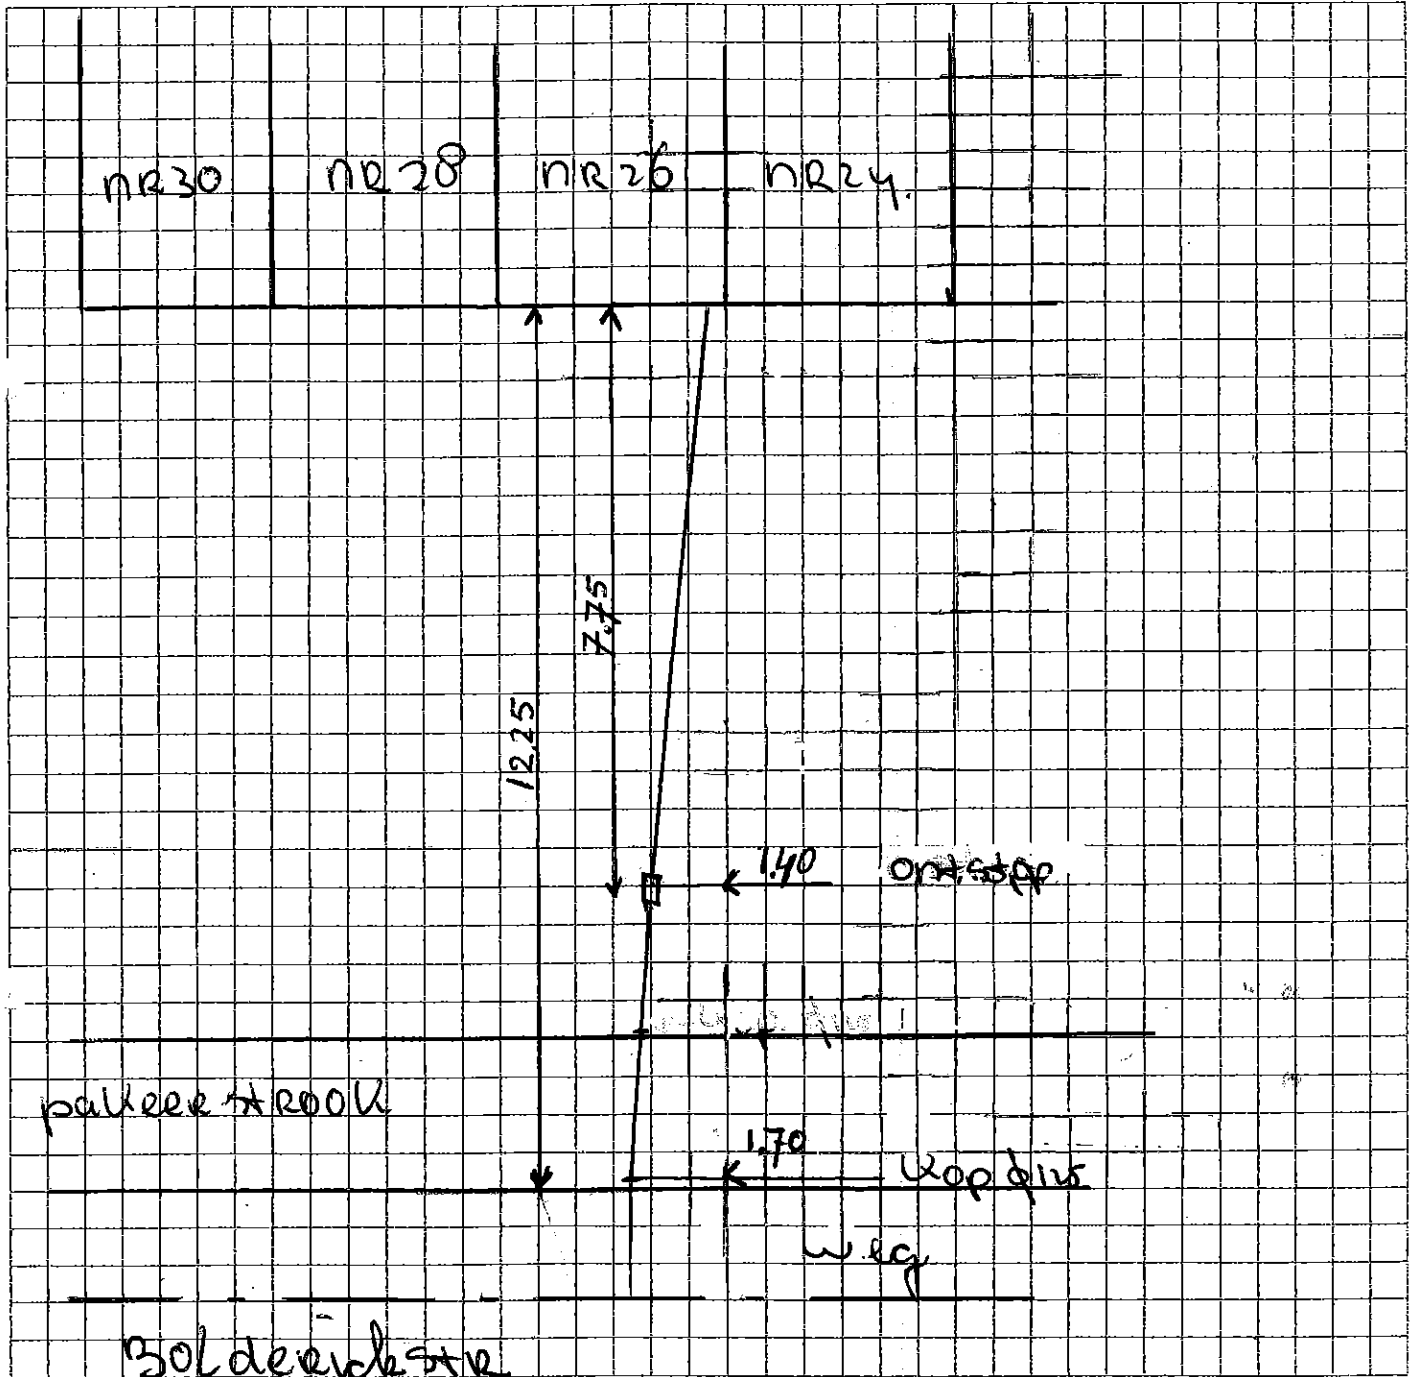

Betreft : huis / kolk / overig nl
 : dwa / hwa / gemengd
Bedrijf : (of stempel)
Datum :

J. DE KEIJZER
Aannemings- en Verhuurbedrijf
Brinkstraat 23
4033 CW LIENDEN
Tel. 0344 - 601573