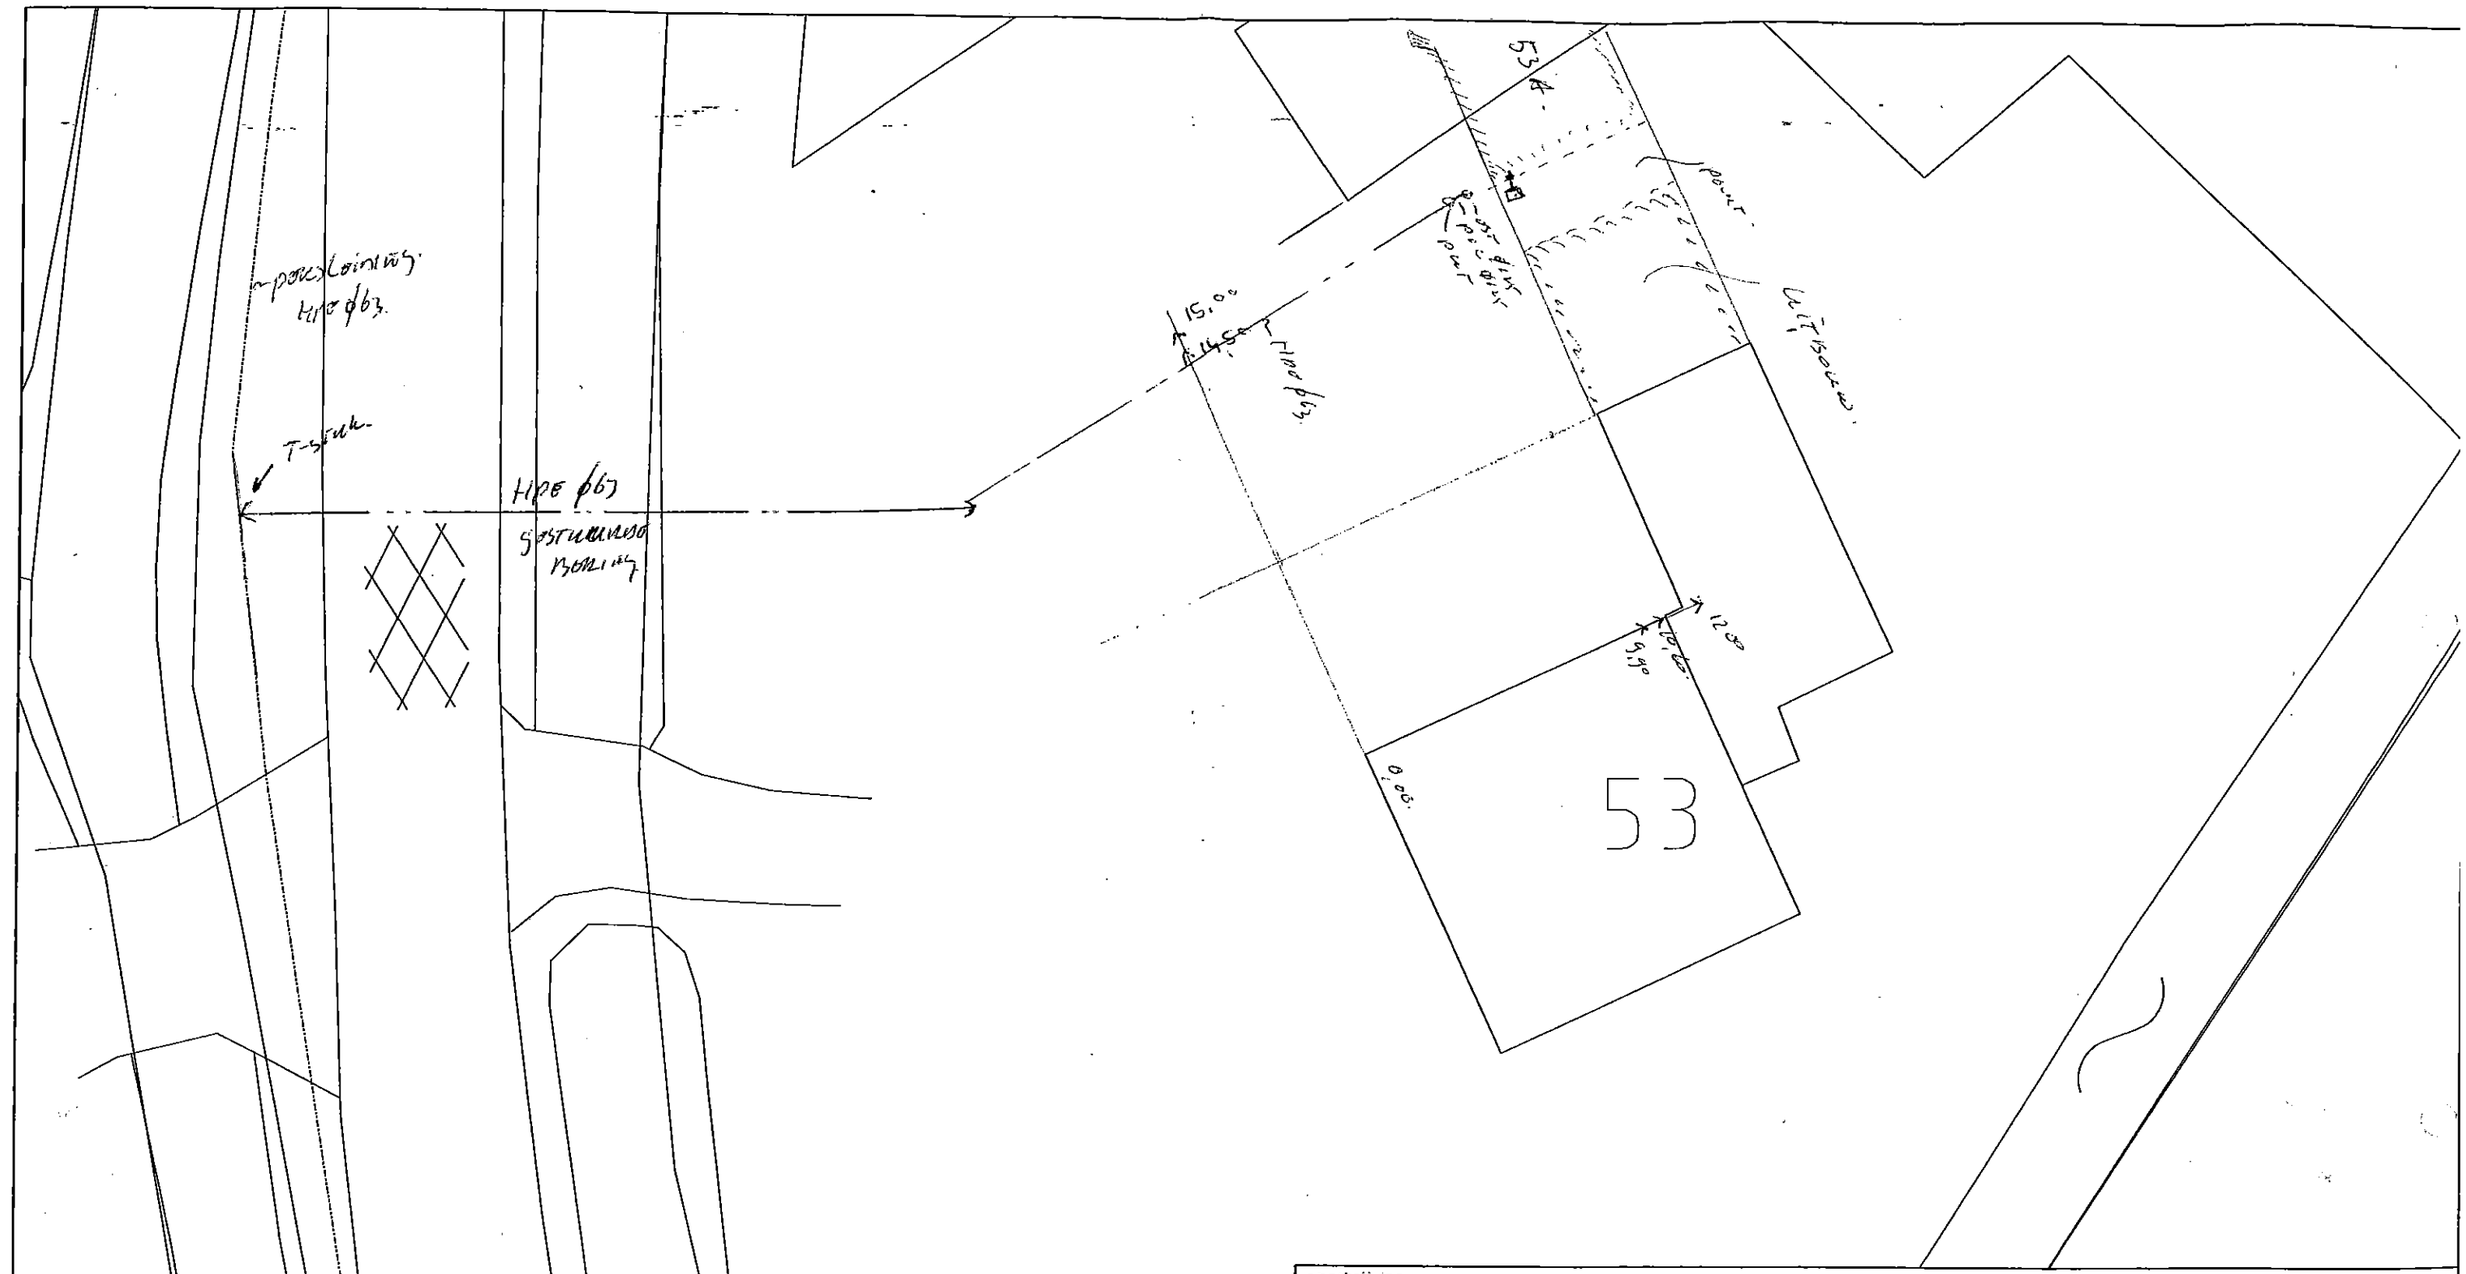

MRK01 O 169, Burgemeester Verbrughweg 53 te Eck en Wiel

Gemeente Buren .....

H. van Roekel .....

J. van Roekel - Lodder .....

N

omschrijving. BURG. VERBRUGHWEG 53, ECK EN WIEL - CLUSTER E			
werk AANLEG DRUKRIOLERING			tekening nr.
			project / blad / wijz.
gemeente. BUREN			201.006 - 022
getekend. Infra3 ID	datum. 07-10-2002	formaat A3	schaal: 1:200

gemeente **Buren**