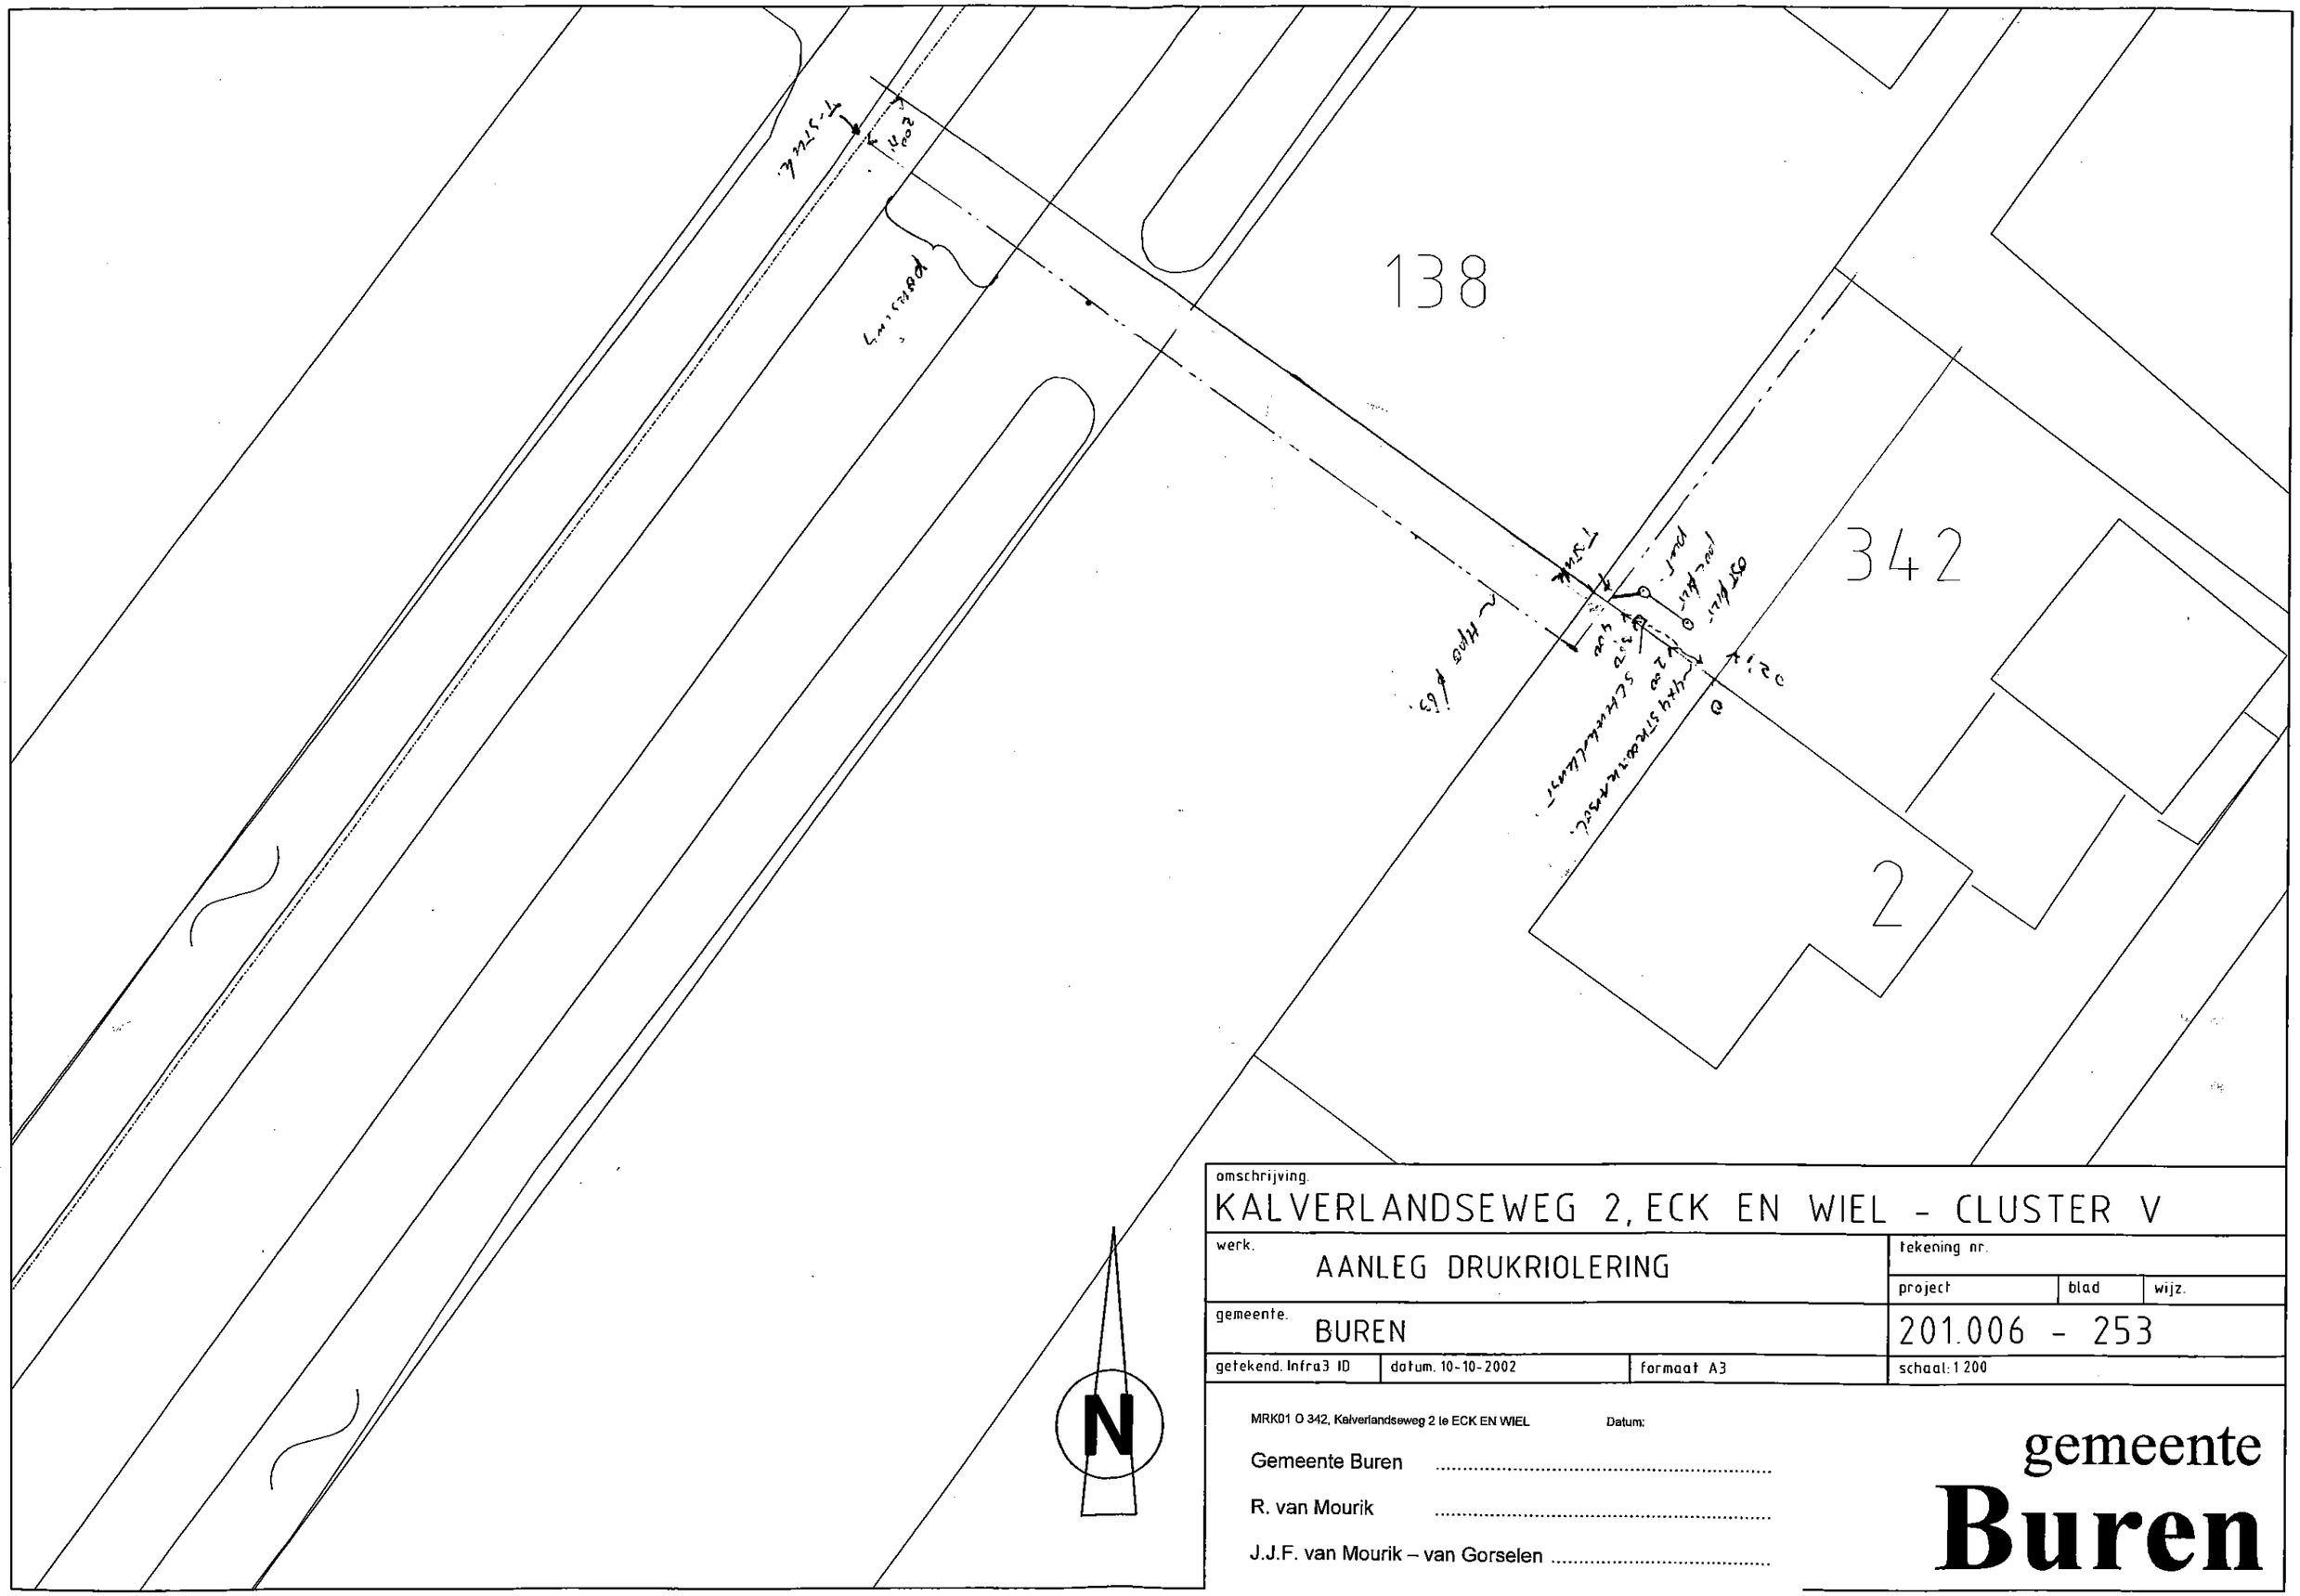

omschrijving.
KALVERLANDSEWEG 2, ECK EN WIEL - CLUSTER V

werk. AANLEG DRUKRIOLERING			tekening nr.		
			project	blad	wijz.
gemeente. BUREN			201.006 - 253		
getekend. Infra3 ID	datum. 10-10-2002	formaat A3	schaal: 1:200		

MRK01 O 342, Kalverlandseweg 2 te ECK EN WIEL Datum:

Gemeente Buren .....

R. van Mourik .....

J.J.F. van Mourik – van Gorselen .....

gemeente
Buren