



Aansluitschets Riolering

Gemeente Buren, Afdeling Ruimtelijk Beheer

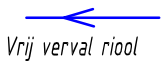

Vrij verval riool

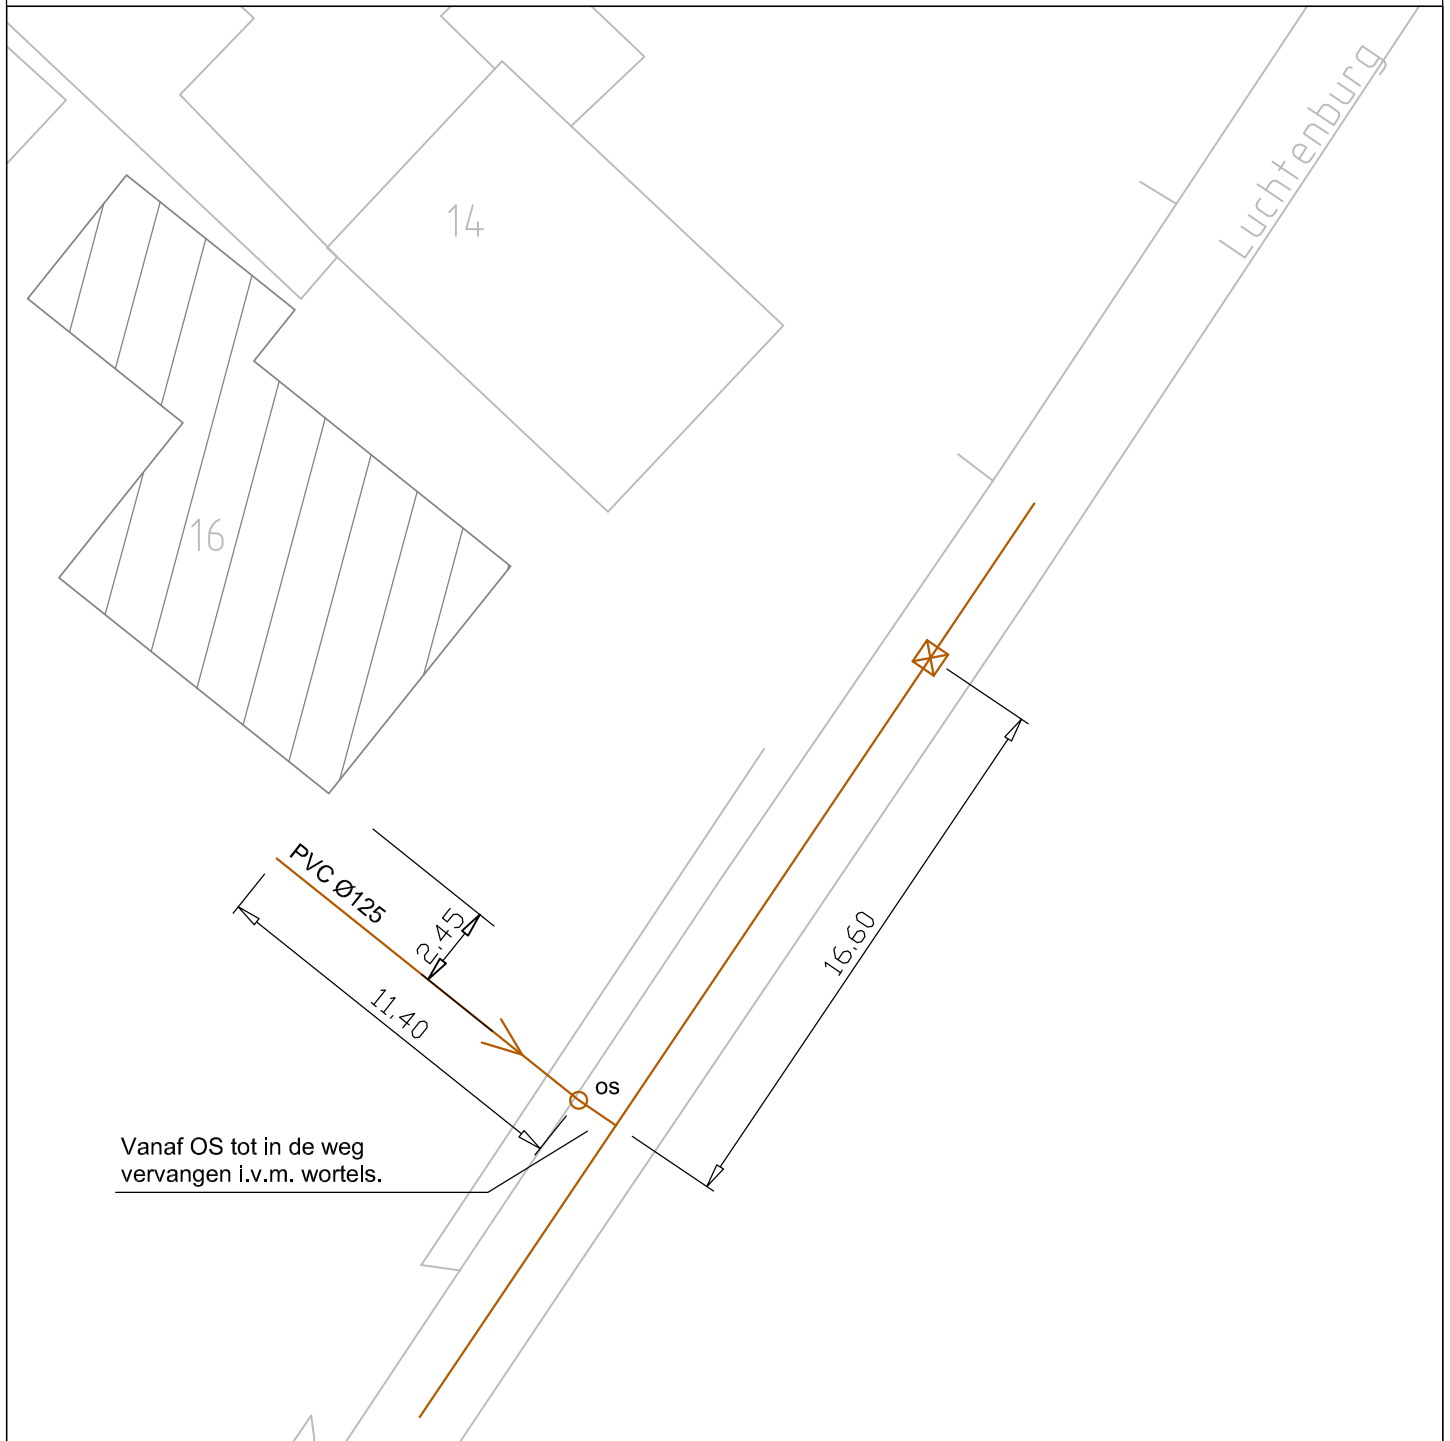

Vrij vervalriool bestaand/geschat trace



Persriool



Persriool bestaand/geschat trace

Bedrijf: Aann.bedr. Joh. Versteeg b.v.
Industrieweg 1A
Tel. 0345-512847 Fax. 0345-521931

Uitgevoerd door:

of bedrijfsstempel

Betreft rioolaansluiting voor:


Adres: Luchtenburg 16

Plaats: Ingen

Betreft: Gemengde aansluiting

Datum: 01-06-2010

Schaal: n.v.t.

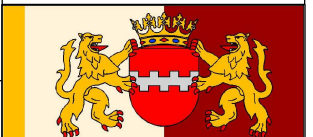

1 huisadres per formulier
Op formulier gevellijs en huisnummers plaatsen. Ontstoppingsstuk aanmeten vanuit gevel.
Bij kolkschetsen putnummers aangeven

G E M E E N T E B U R E N
De Wetering 1-Postbus 23-4021 VZ-Maurik-tel (0344) 579 279-fax (0344) 579 200

gemeente
Buren