


# Aansluitschets Riolering

Gemeente Buren, Afdeling Ruimtelijk Beheer

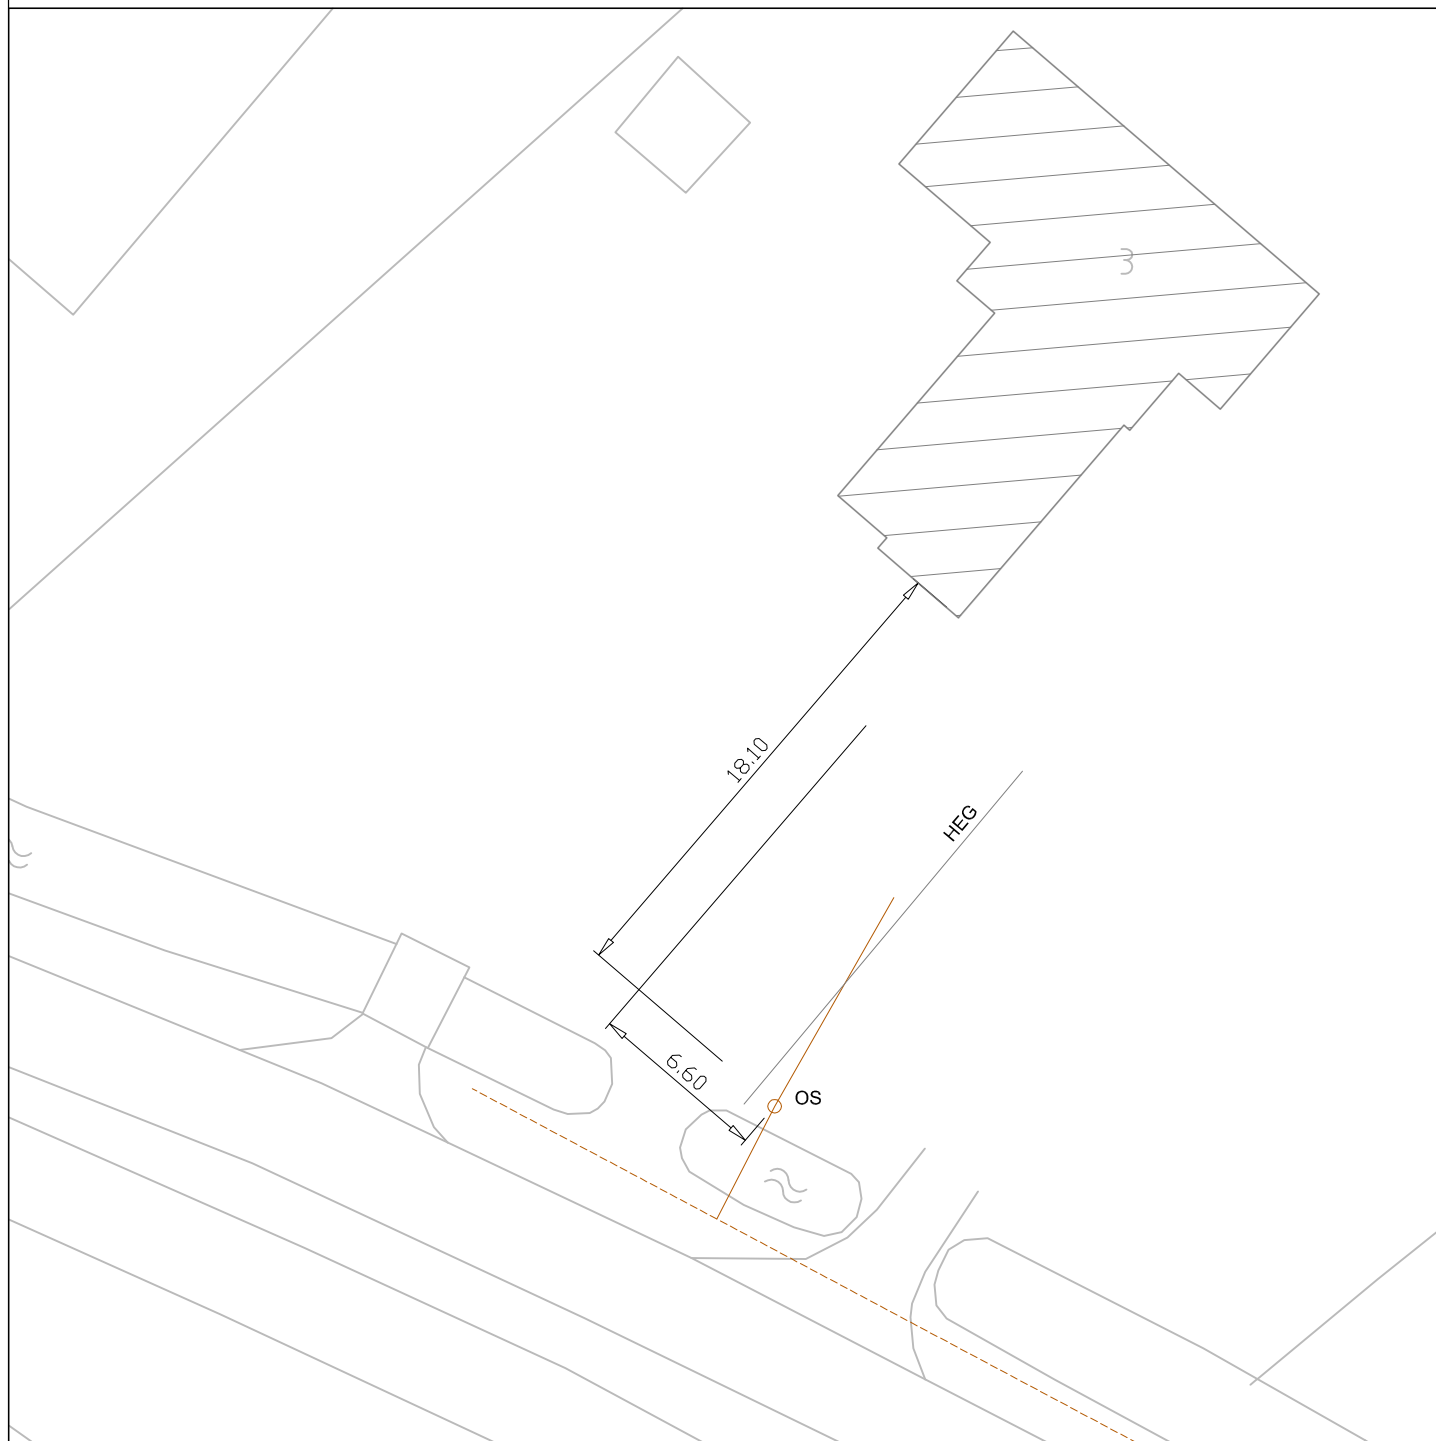

← Vrij verval riool

← Vrij vervalriool bestaand/geschat trace

← Persriool

← Persriool bestaand/geschat trace

**Bedrijf:** Aann.bedr. Joh. Versteeg b.v.  
Industrieweg 1A  
Tel. 0345-512847 Fax. 0345-521931

**Uitgevoerd door:** Andre

of bedrijfsstempel

Betreft riolaansluiting voor:


**Adres:** Verhuizensestraat 3

**Plaats:** Ingen

Betreft:

Datum: 20-10-2010

Schaal: n.v.t.

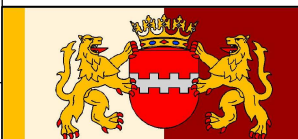

1 huisadres per formulier  
Op formulier gevellijs en huisnummers plaatsen. Ontstoppingsstuk aanmeten vanuit gevel.  
Bij kolkschetsen putnummers aangeven

G E M E E N T E B U R E N  
De Wetering 1-Postbus 23-4021 VZ-Maurik-tel (0344) 579 279-fax (0344) 579 200

gemeente  
**Buren**