


Aansluitschets Riolering

Gemeente Buren, Afdeling Ruimtelijk Beheer

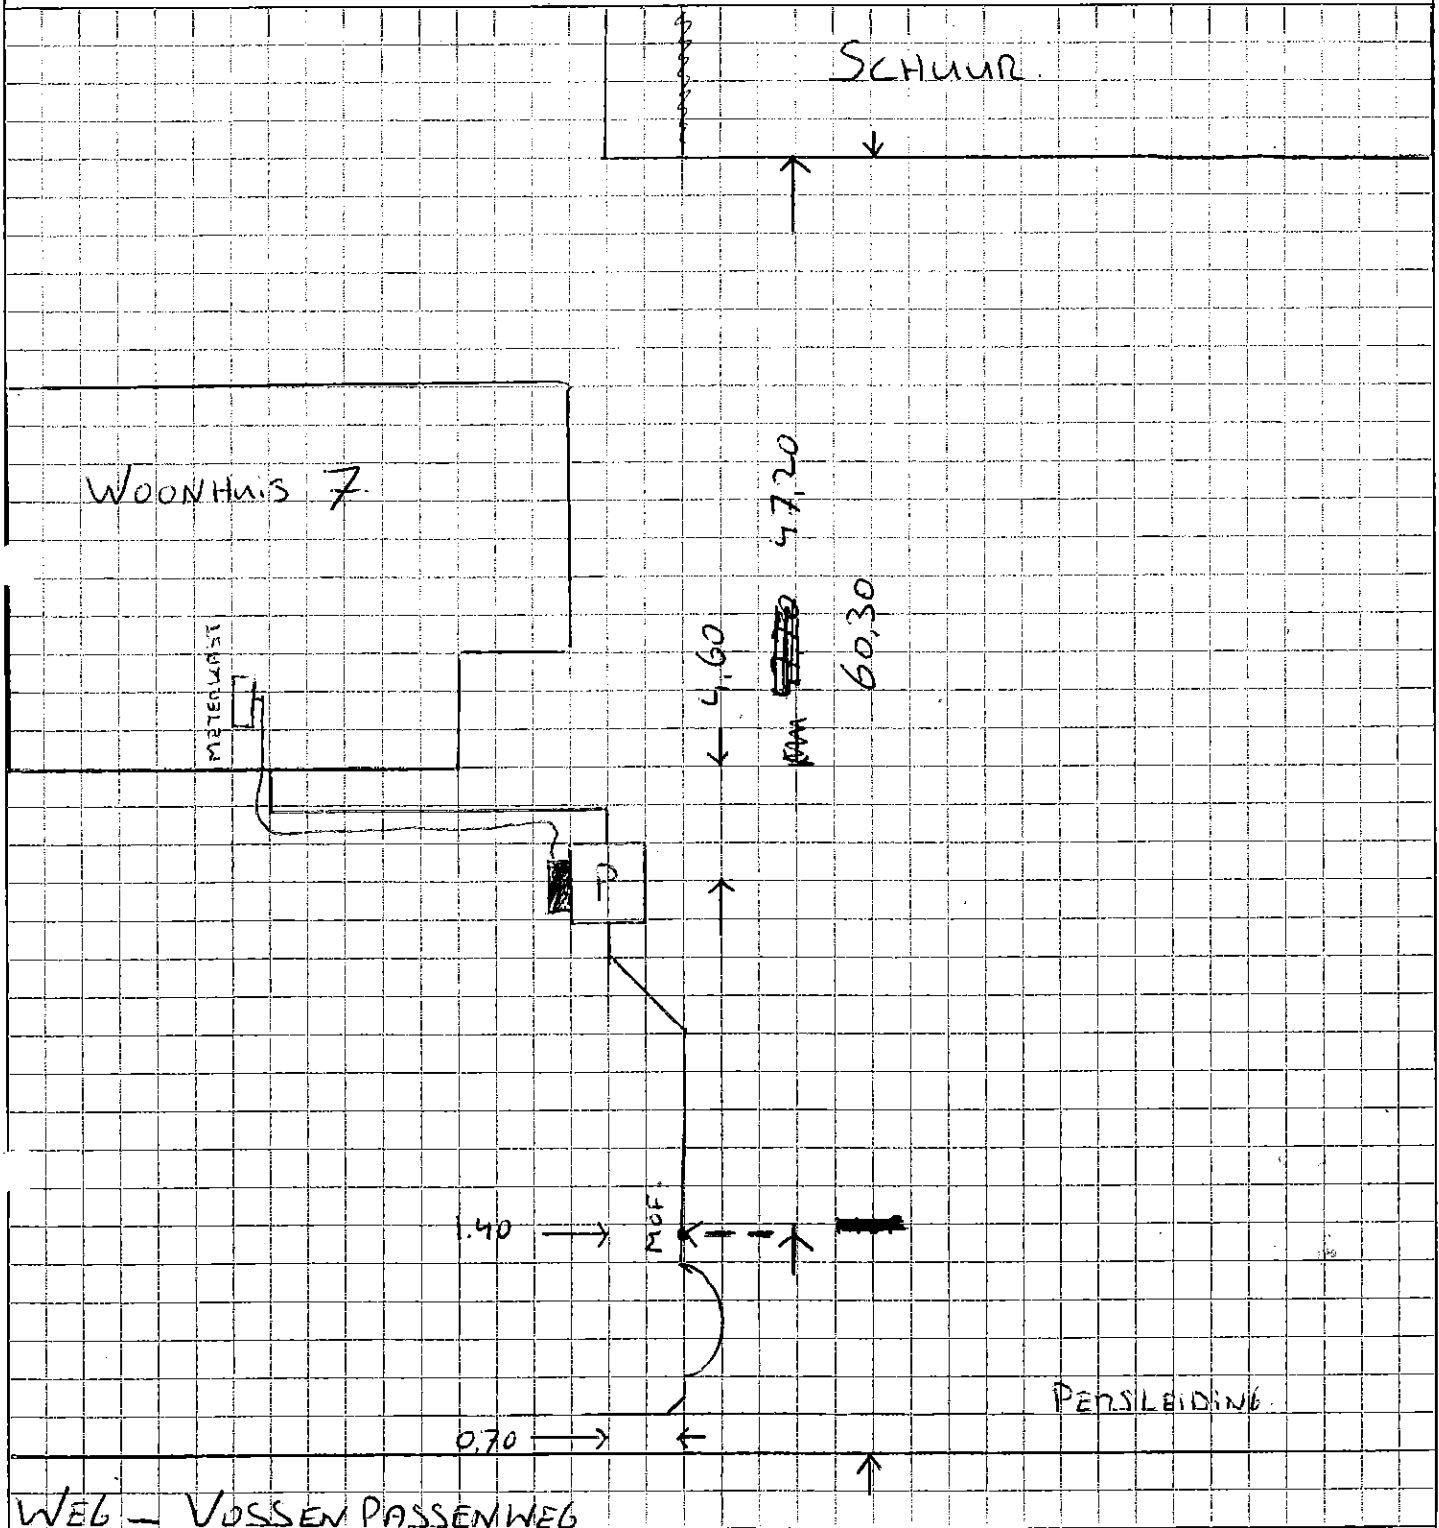

WEG - VOSSEN PΑΣSENWEG

LDN04 K 620, Vossenpassenweg 6 Ingen

Gemeente Buren: _____

De Heer C.J.G. van Schaik _____

datum: _____

Betreft rioolaansluiting voor:

Adres: VOSSEN PΑΣSENWEG 7


Plaats: INGEN

huis / kolk / overig nl.

Betreft: POMP PUT PLAATSEN.
dwa / hwa / gemengd

Datum: 7-4-08

Schaal: _____

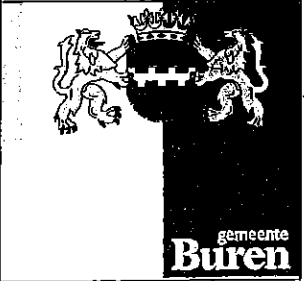

1 huisadres per formulier
Op formulier gevellijn en huisnummers plaatsen. Ontstoppingsstuk aanmeten vanuit gevel.
Bij kolk schetsen putnummers aangeven

GEMEENTE BUREN

De Melaring 1-Postbus 21-4021 VZ-Maurik-lal (0344) 579 279-fax (0344) 579 203

gemeente
Buren