


Aansluitschets Riolering

Gemeente Buren, Afdeling Ruimtelijk Beheer

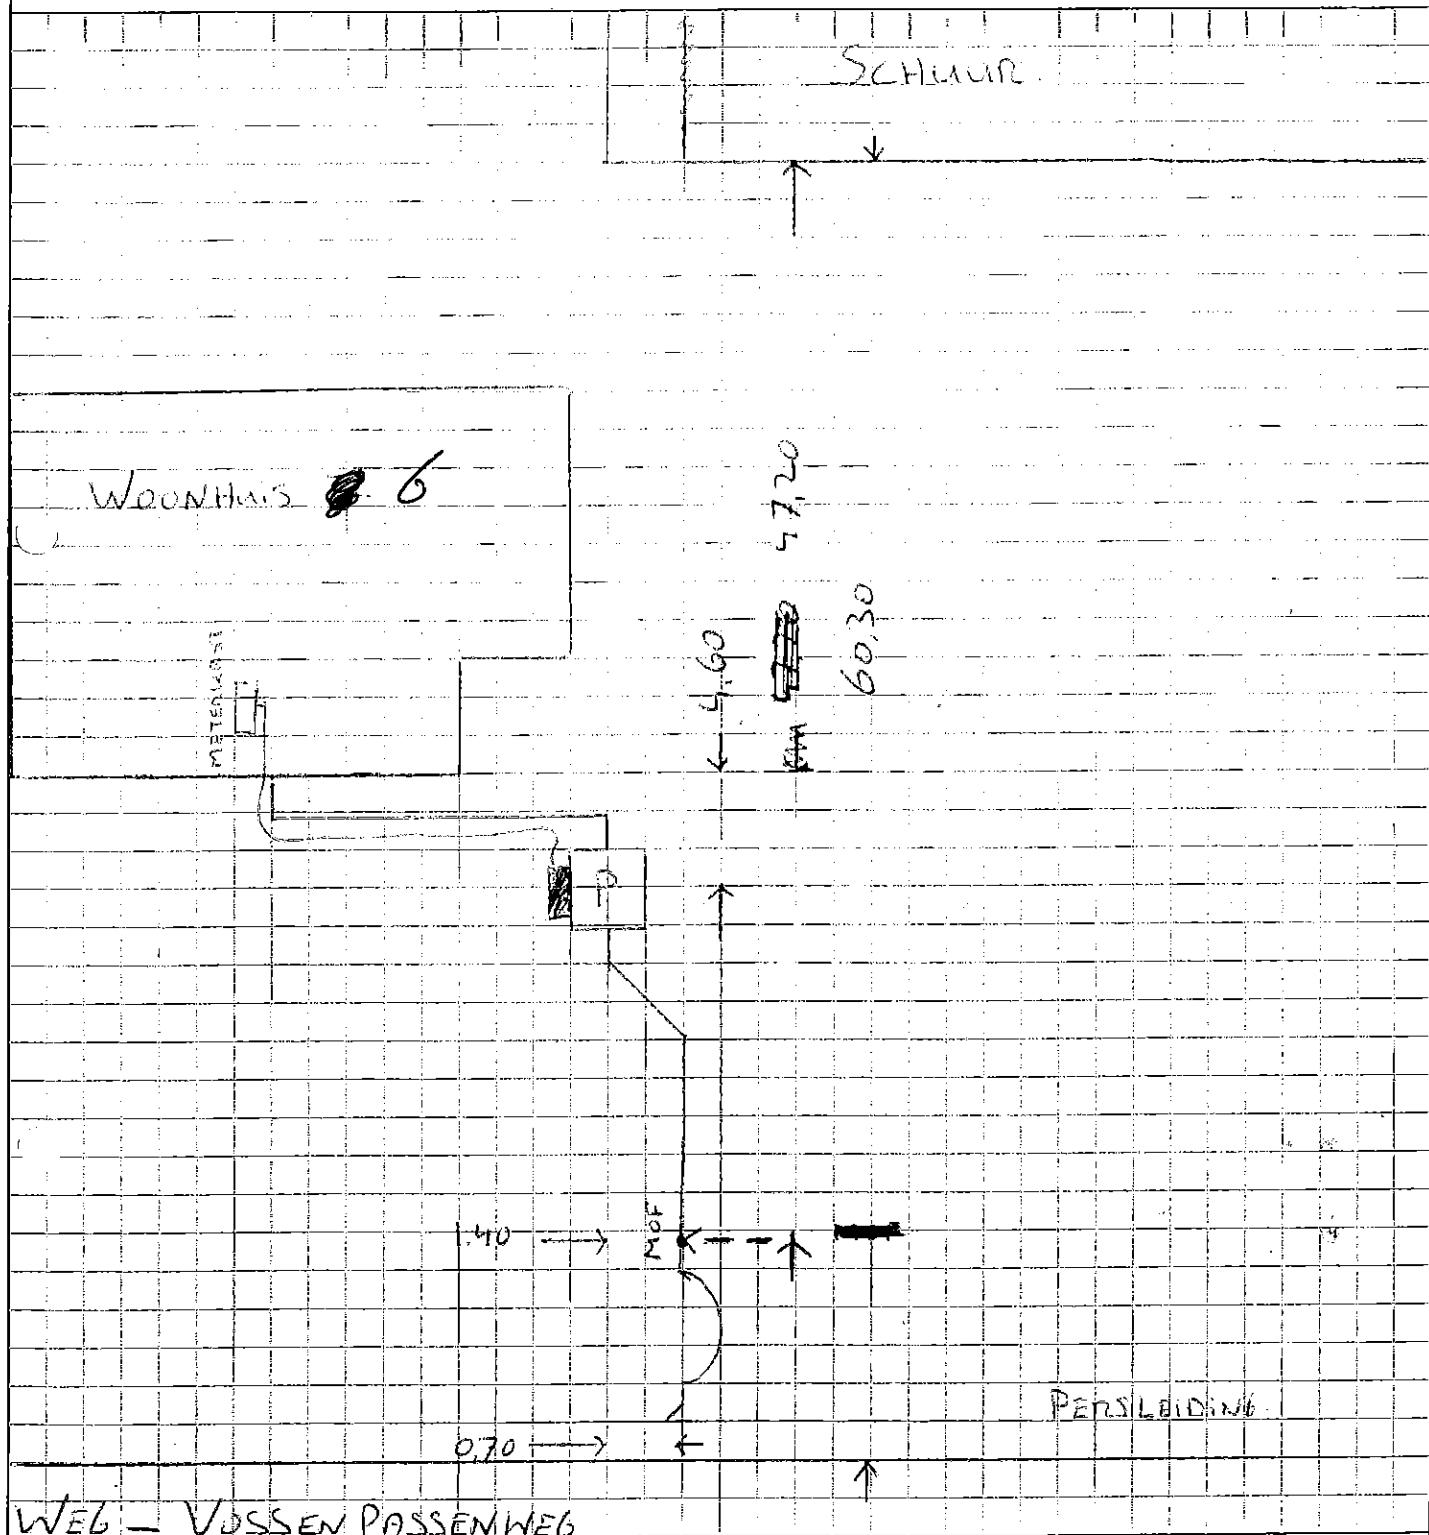

WEG - VOSSEN PΑΣSENWEG

LDN04 K 620, Vossenpassenweg 6 Ingen

Gemeente Buren:

De Heer C.J.G. van Schaik

datum: 20/7/00

Betreft rioolaansluiting voor:

Adres: VOSSEN PΑΣSENWEG 7

Plaats: INGEN

huis / kolk / overig nl.
Betreft: POMP PUT PLAATSEN
dwa / hwa / gemengd

Datum: 7-4-08

Schaal:



1 huisadres per formulier
Op formulier gevellijn en huisnummers plaatsen. Ontstoppingsstuk aanmeten vanuit gevel.
Bij kolkchetsen putnummers aangeven

GEMEENTE BUREN

De Watering 1-Postbus 23-4021 VZ-Maurik-tel (0344) 579 279-fax (0344) 579 200

gemeente
Buren