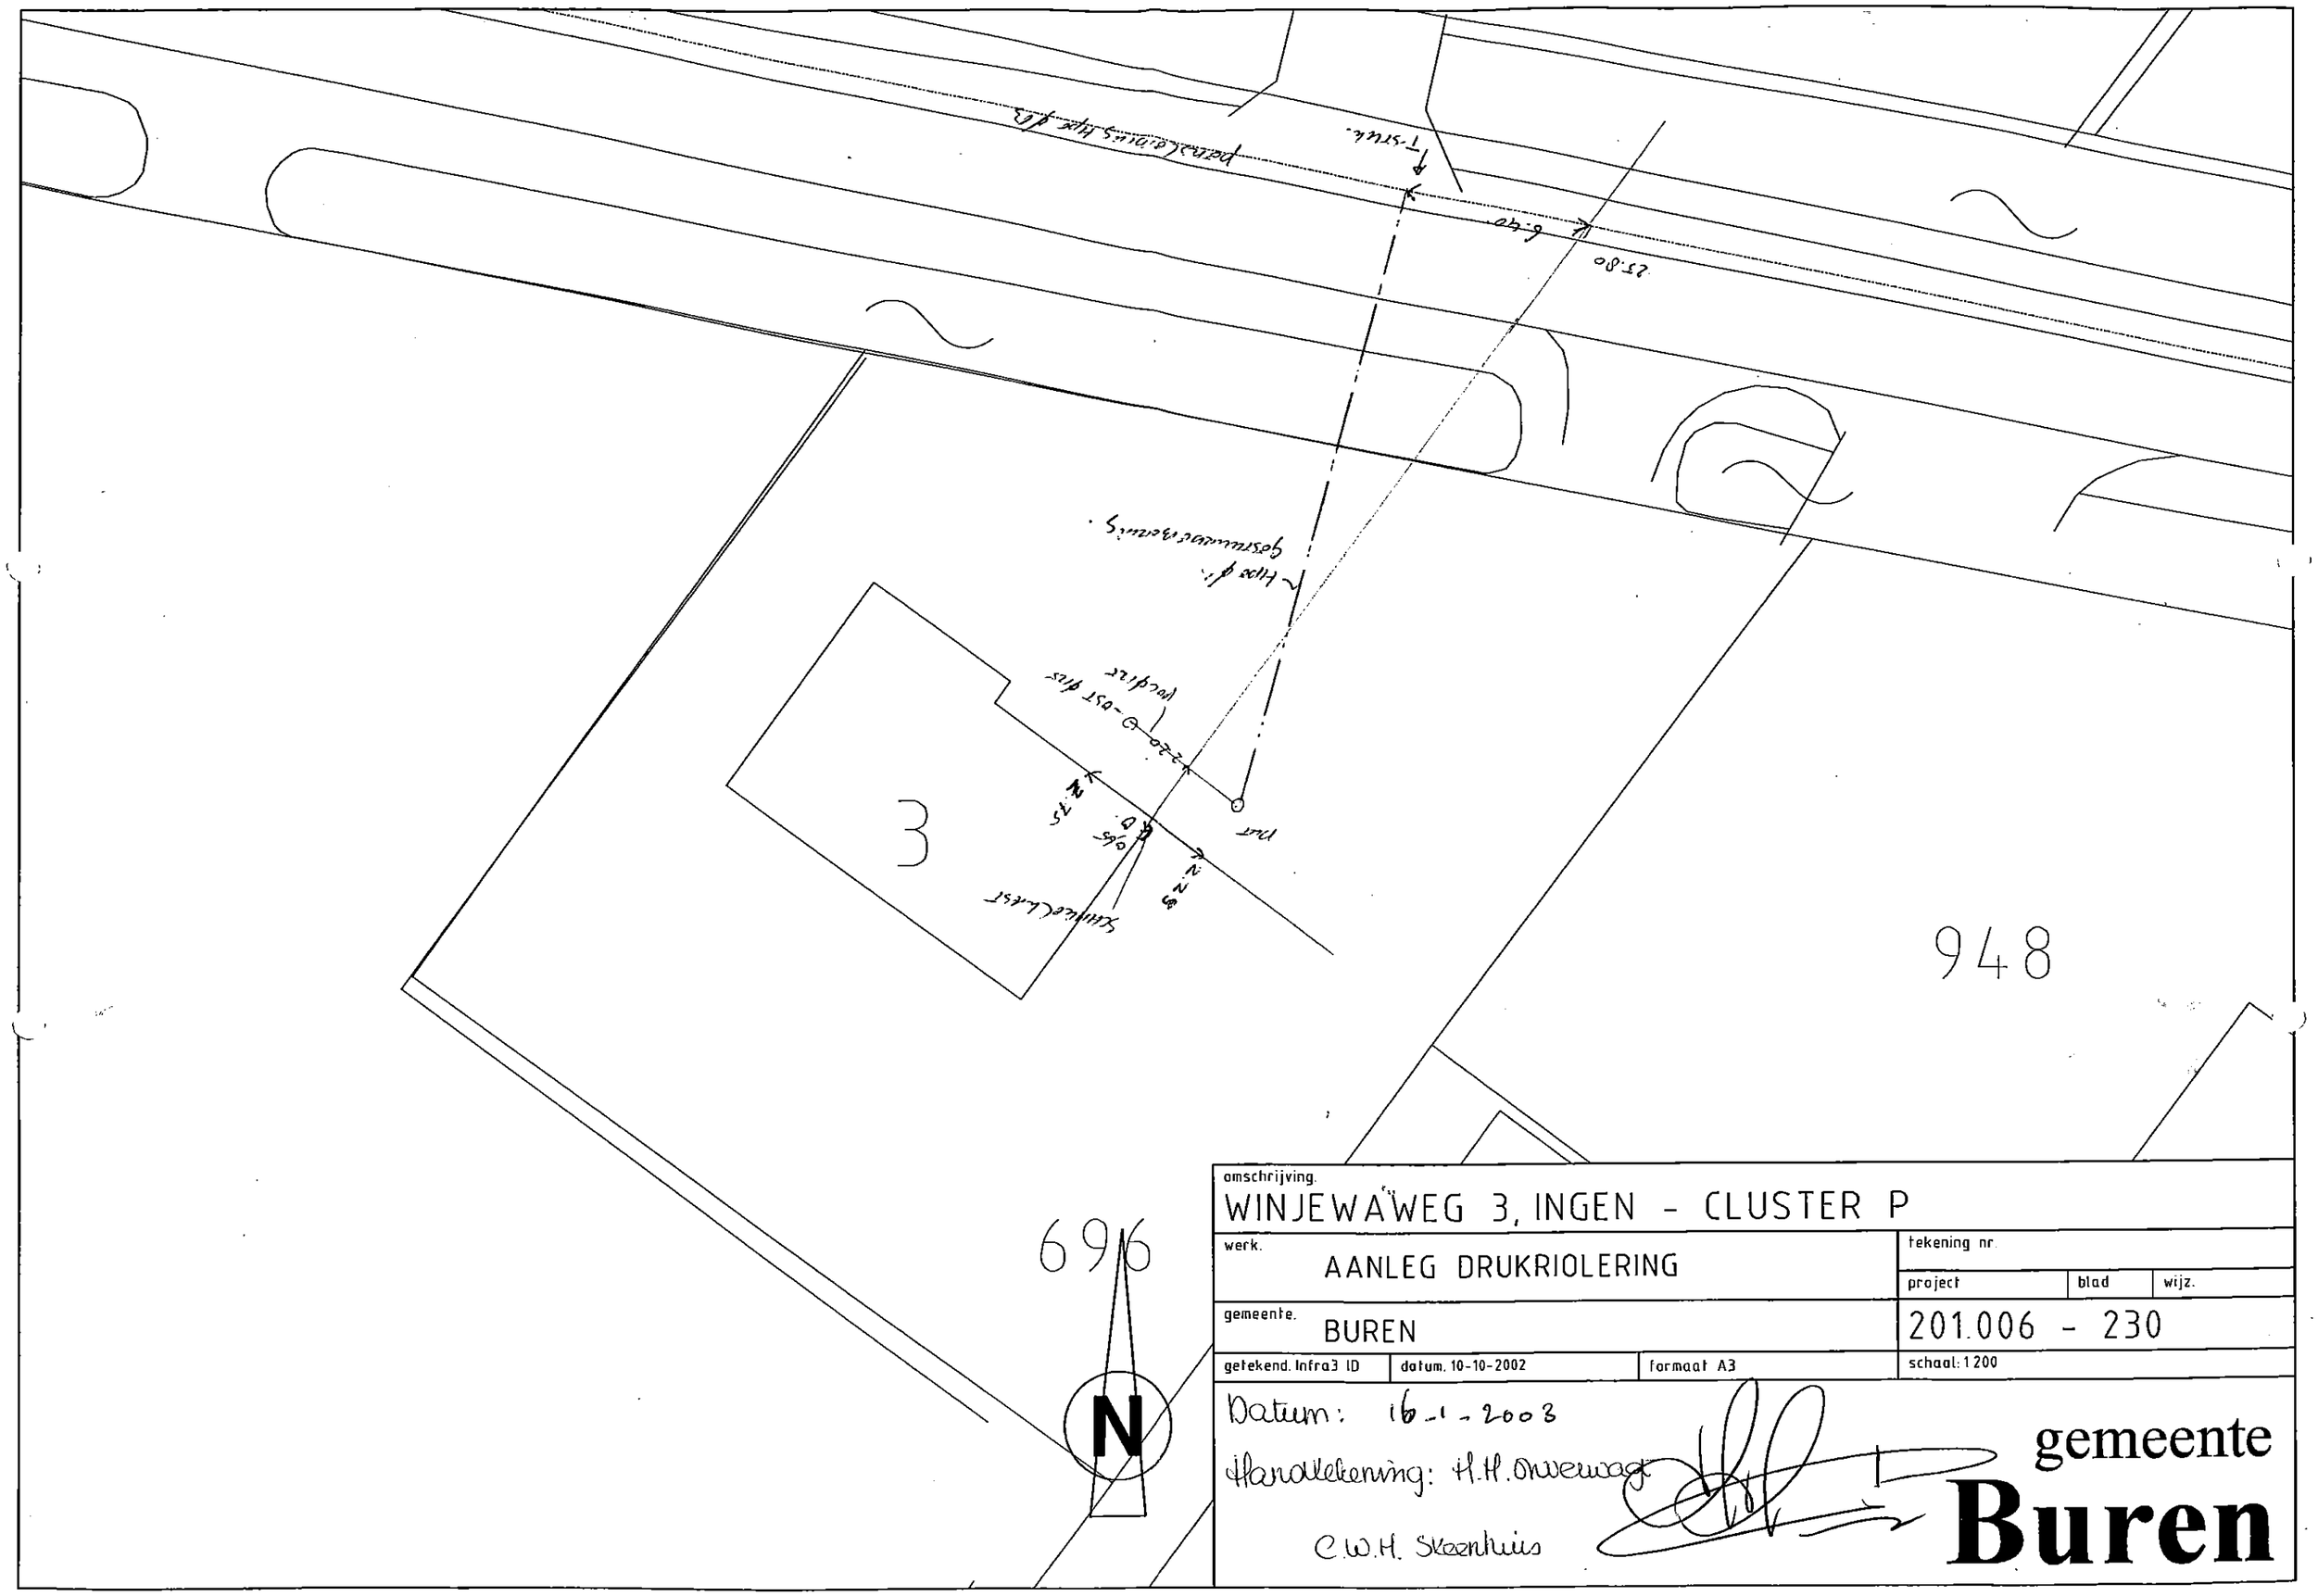
3
948
696
N
omschrijving.
WINJEWAWEG 3, INGEN - CLUSTER P
werk.
AANLEG DRUKRIOLERING
tekening nr.
project
blad
wijz.
gemeente.
BUREN
201.006 - 230
getekend. Infra3 ID
datum. 10-10-2002
formaat A3
schaal: 1:200
Datum: 16-1-2003
Handtekening: H.H. Onverwagt
C.W.H. Steenhuis
gemeente
Buren