


Gemeente Buren .....

Knorhof B.V. ....

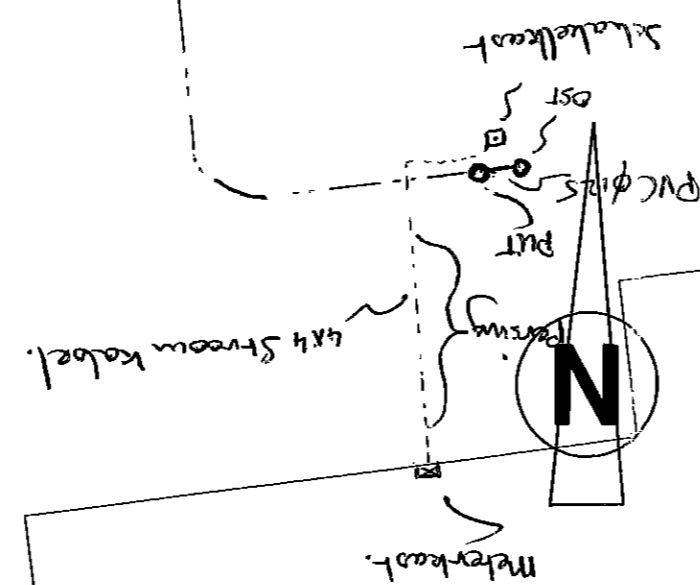

omschrijving. <b>BURENSEWAL 1, ERICHEM - CLUSTER Mb</b>			
werk. AANLEG DRUKRIOLERING		tekening nr.	
gemeente. BUREN		project	blad
getekend Infra3 ID		datum. 15-10-2002	formaat A3
		schaal: 1:200	
201.006		326	

Fam. Nigten  
0344-572364.

**gemeente**  
**Buren**