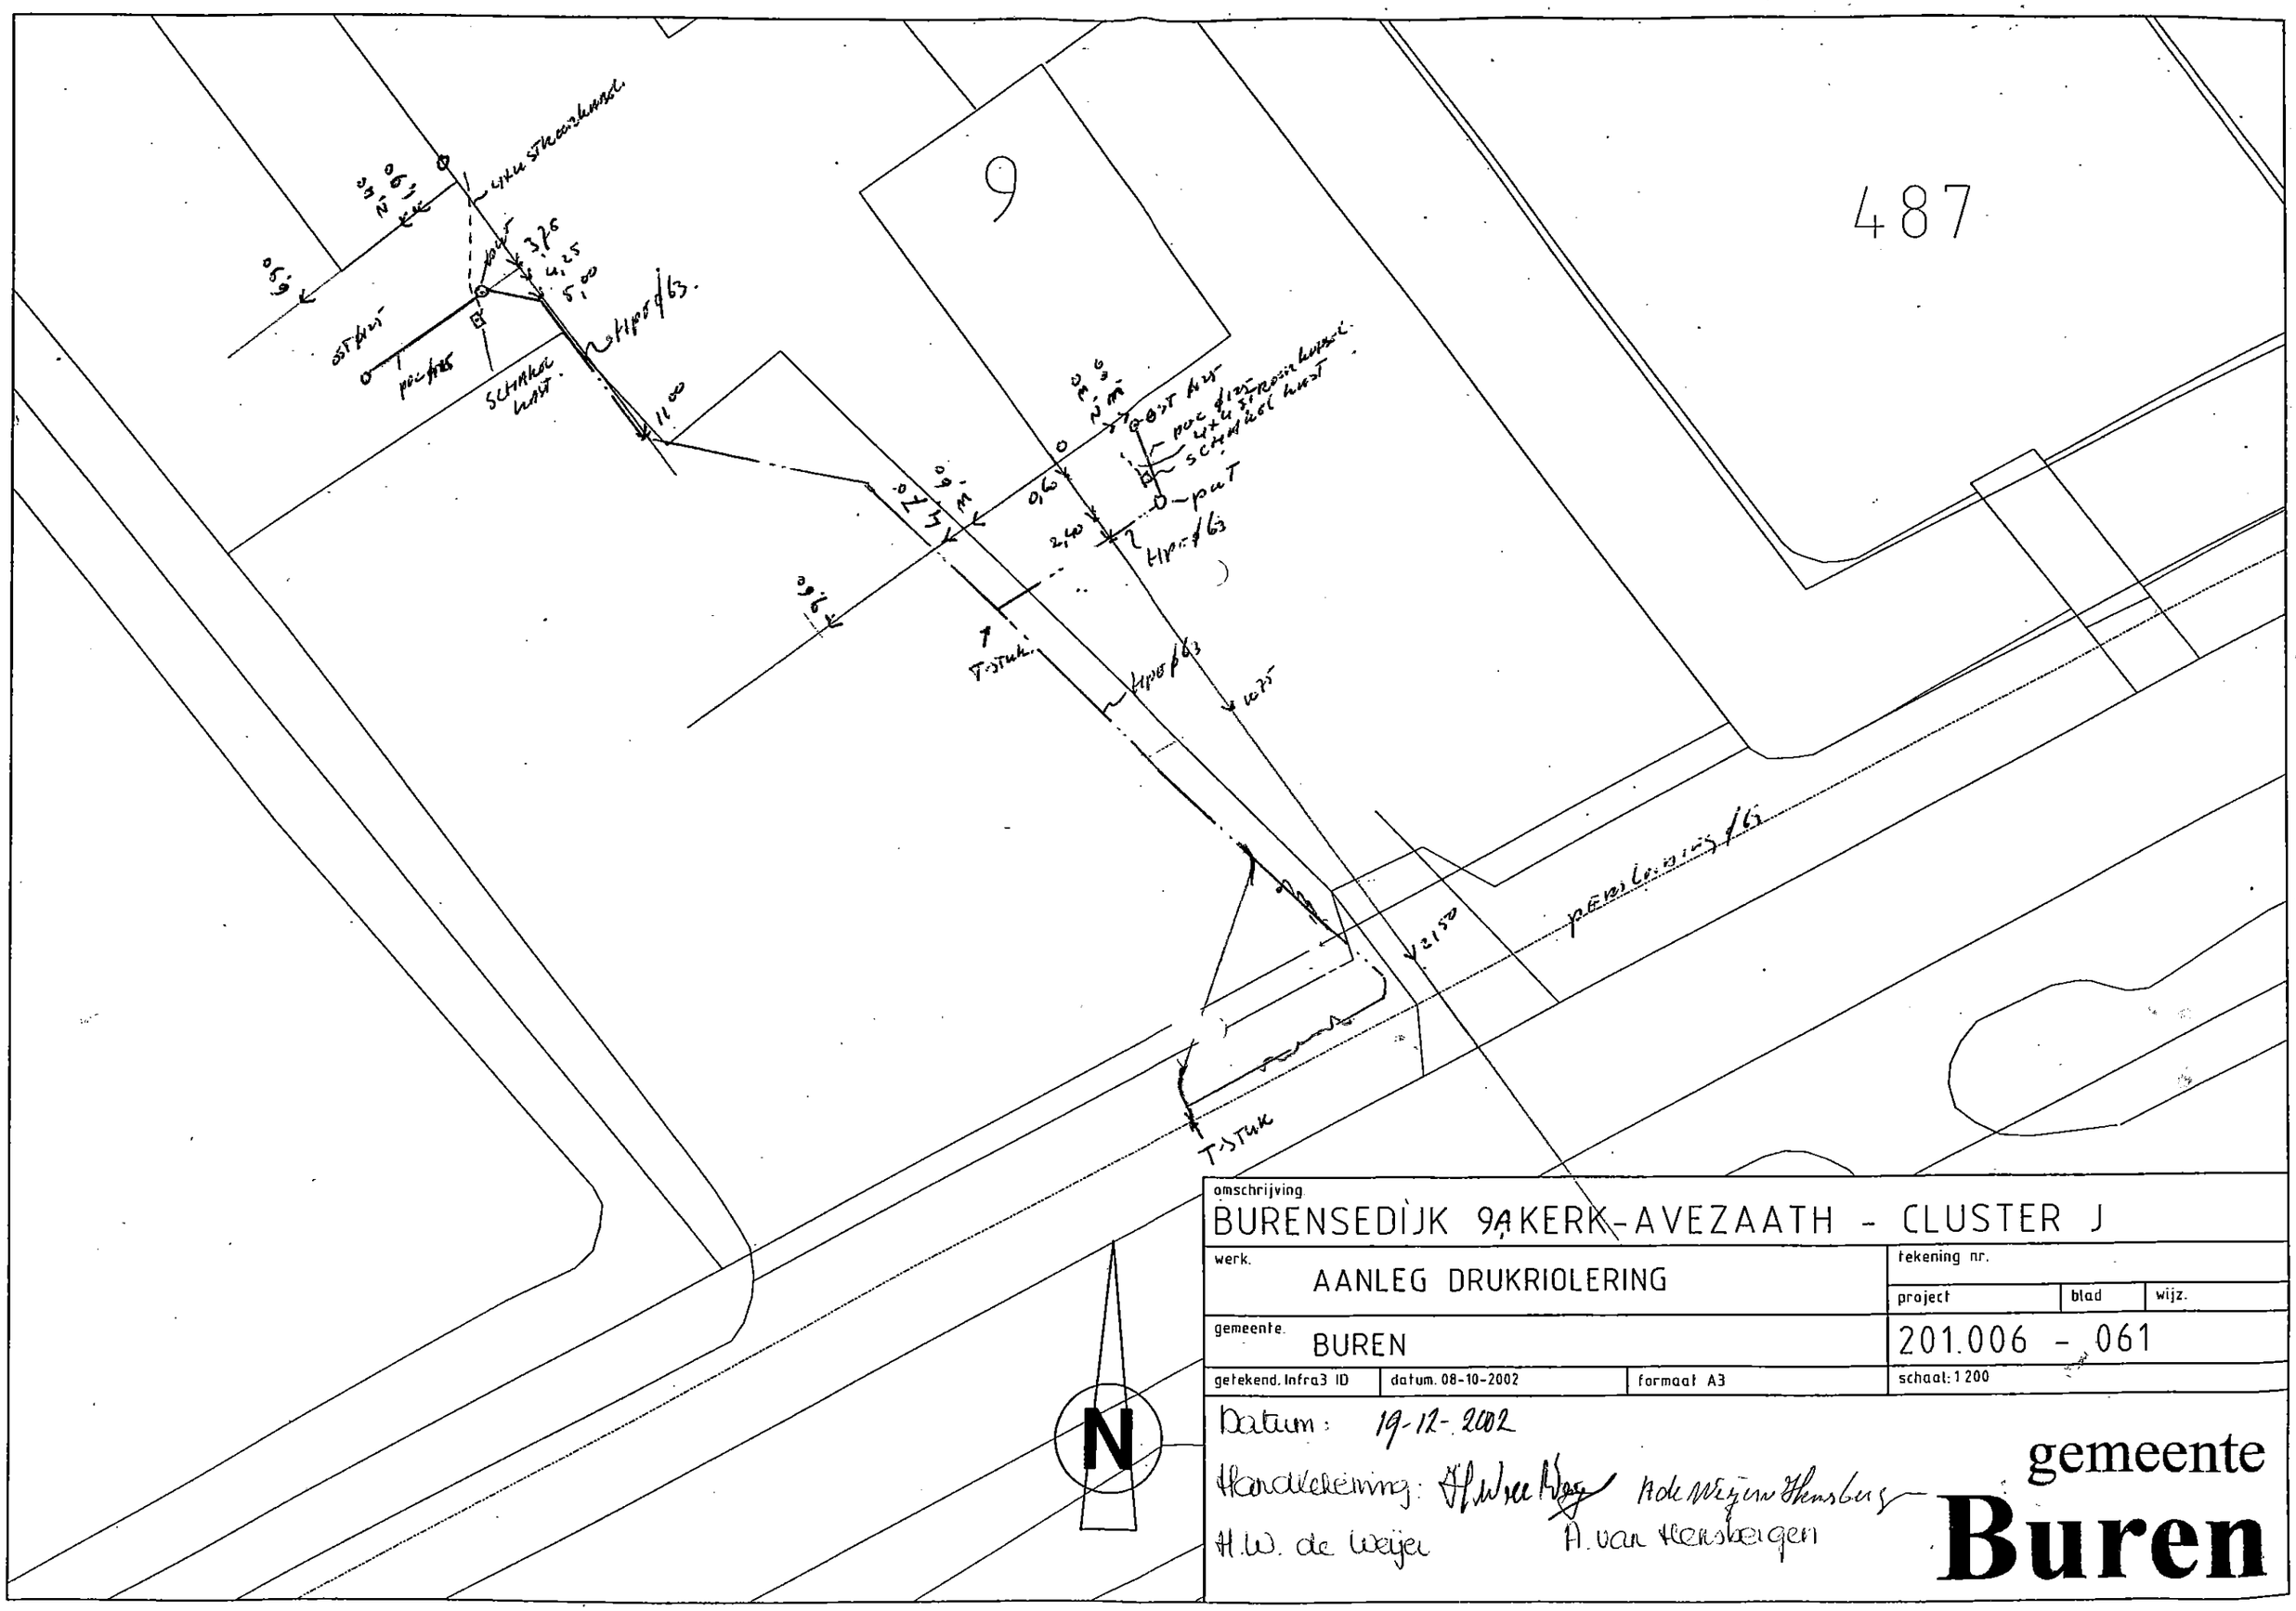

omschrijving
BURENSEDIJK 9A KERK-AVEZAATH - CLUSTER J

werk. AANLEG DRUKRIOLERING			tekening nr.
			project / blad / wijz.
gemeente. BUREN			201.006 - 061
getekend. Infra3 ID	datum. 08-10-2002	formaat A3	schaal: 1:200

Datum: 19-12-2002

Handtekening: H.W. de Weijer — A. van Hensbergen

gemeente **Buren**