


Woerd 43
KERK AVEZAATH

Handtekening:
Tintelen G.J.C. van

N.W. de Keijzer

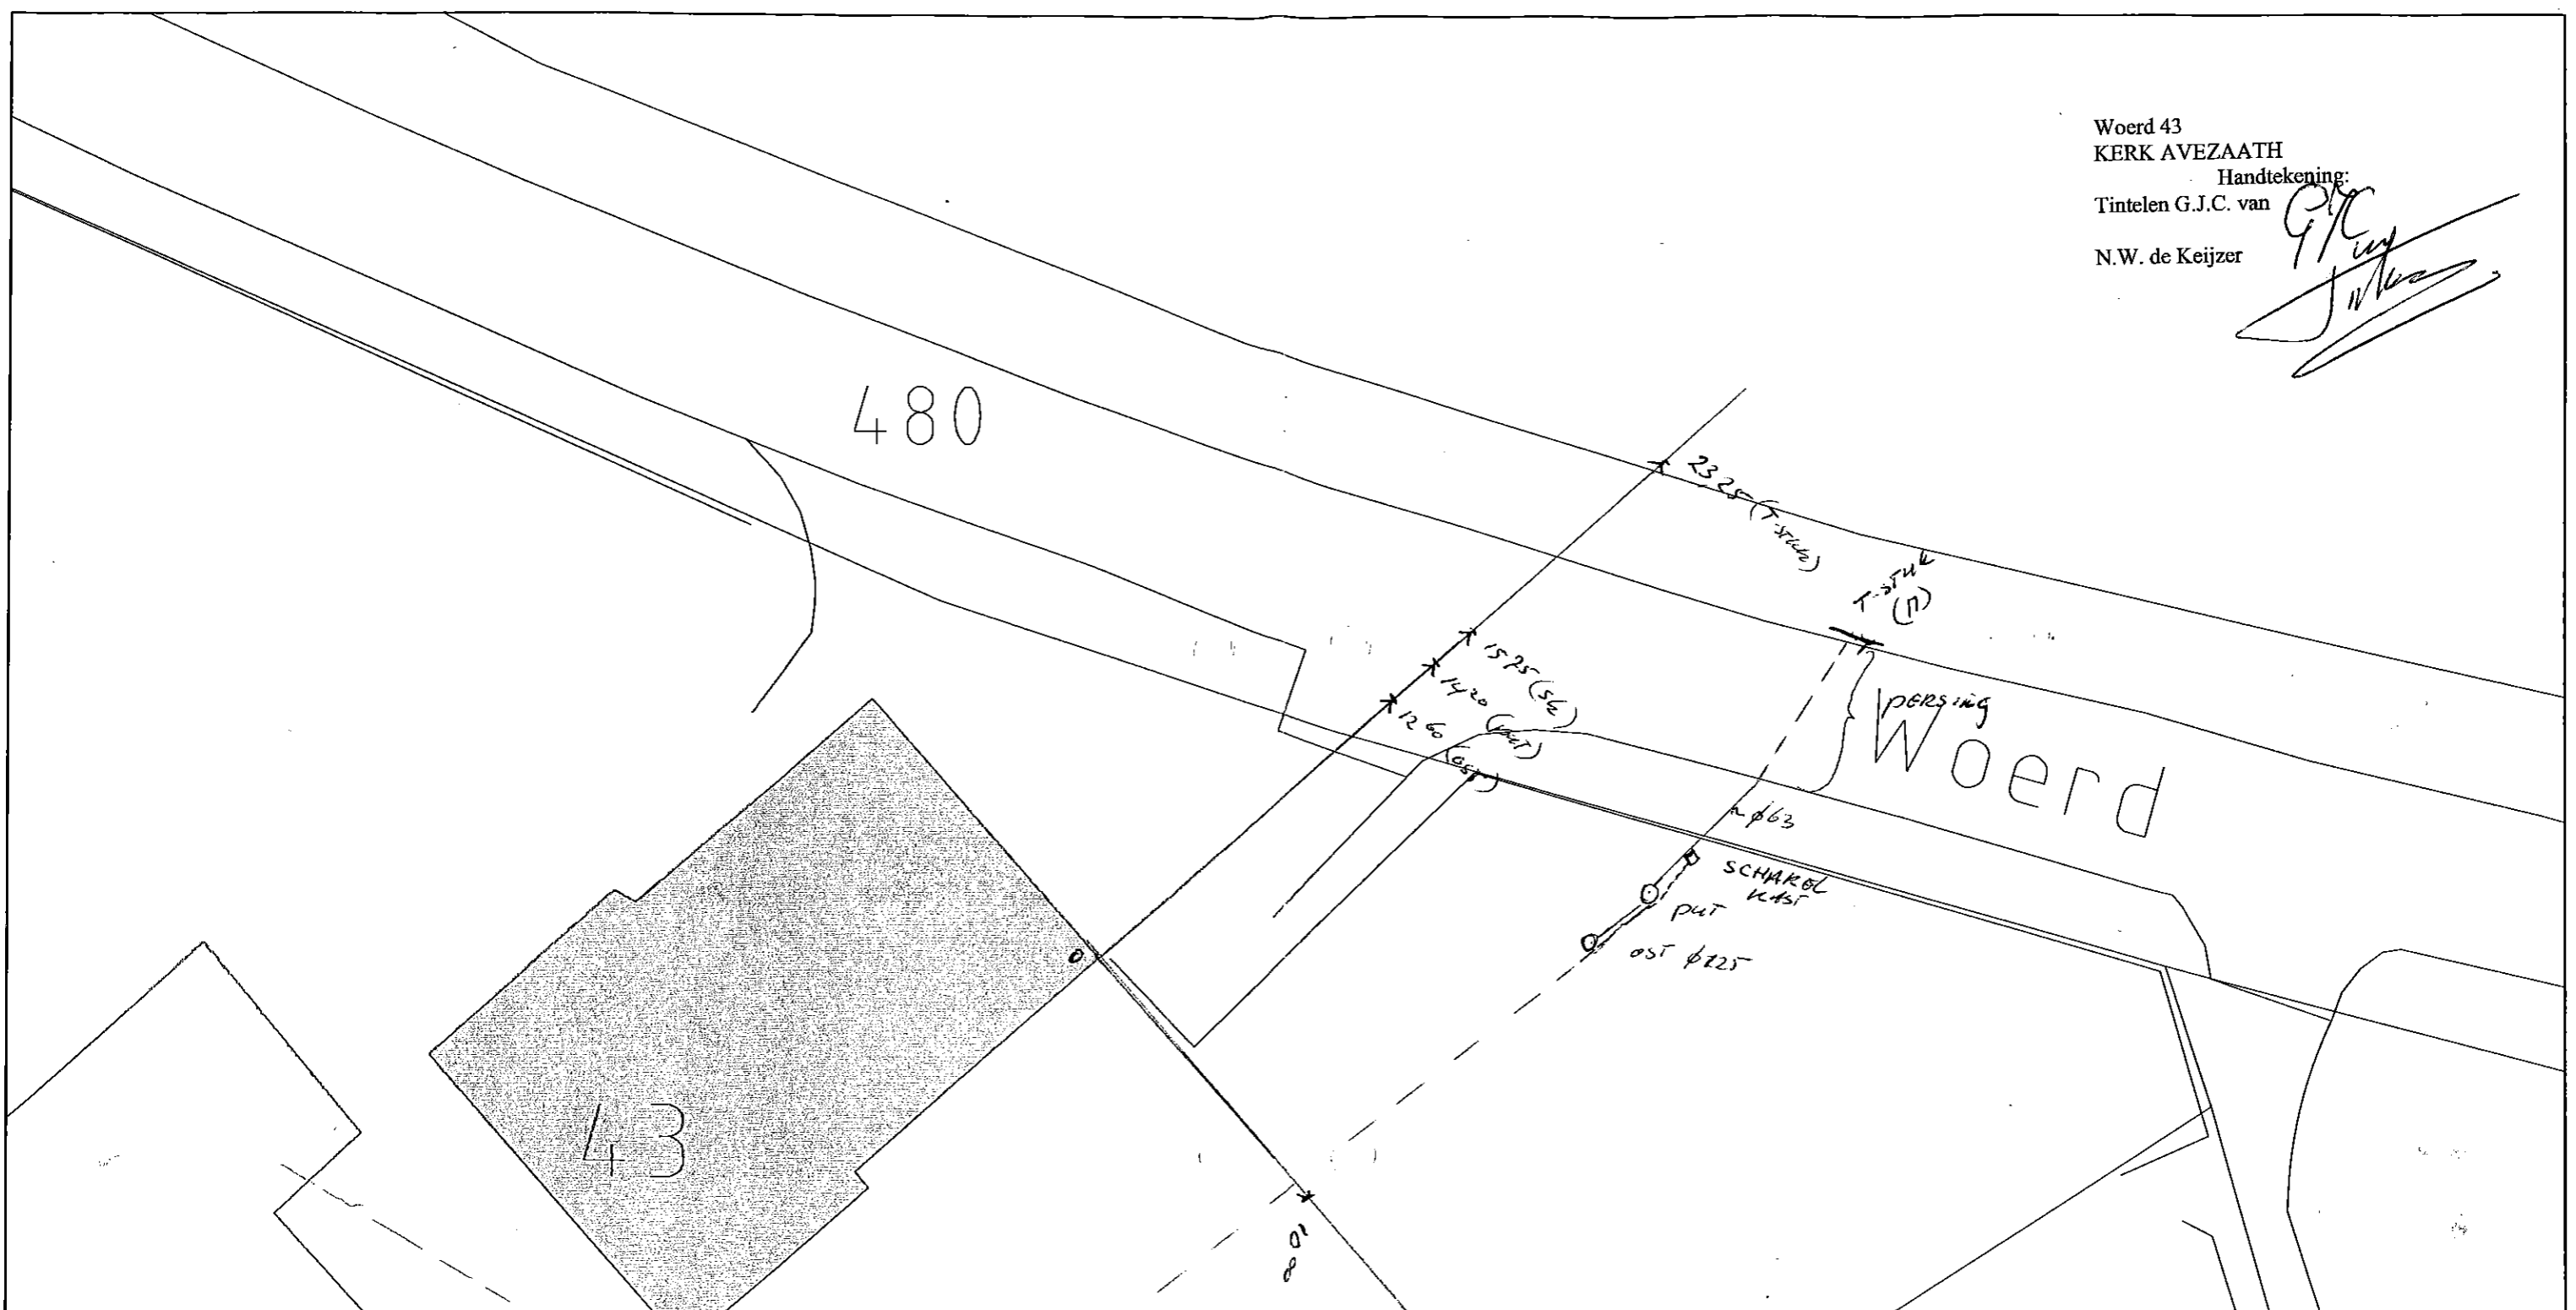

omschrijving WOERD 43, KERK AVEZAATH - CLUSTER Q			
werk. AANLEG DRUKRIOLERING		tekening nr.	
gemeente. BUREN		project	blad
getekend. Infra3 ID		wiz.	
datum. 27-02-2002		201.010 - 004	
formaat A3		schaal: 1200	

DHR. U. TINTELEN 26/4/02.
0344-682725

gemeente
Buren