
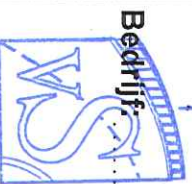


Aansluitschets Riolering

Gemeente Buren, Afdeling Ruimtelijk Beheer

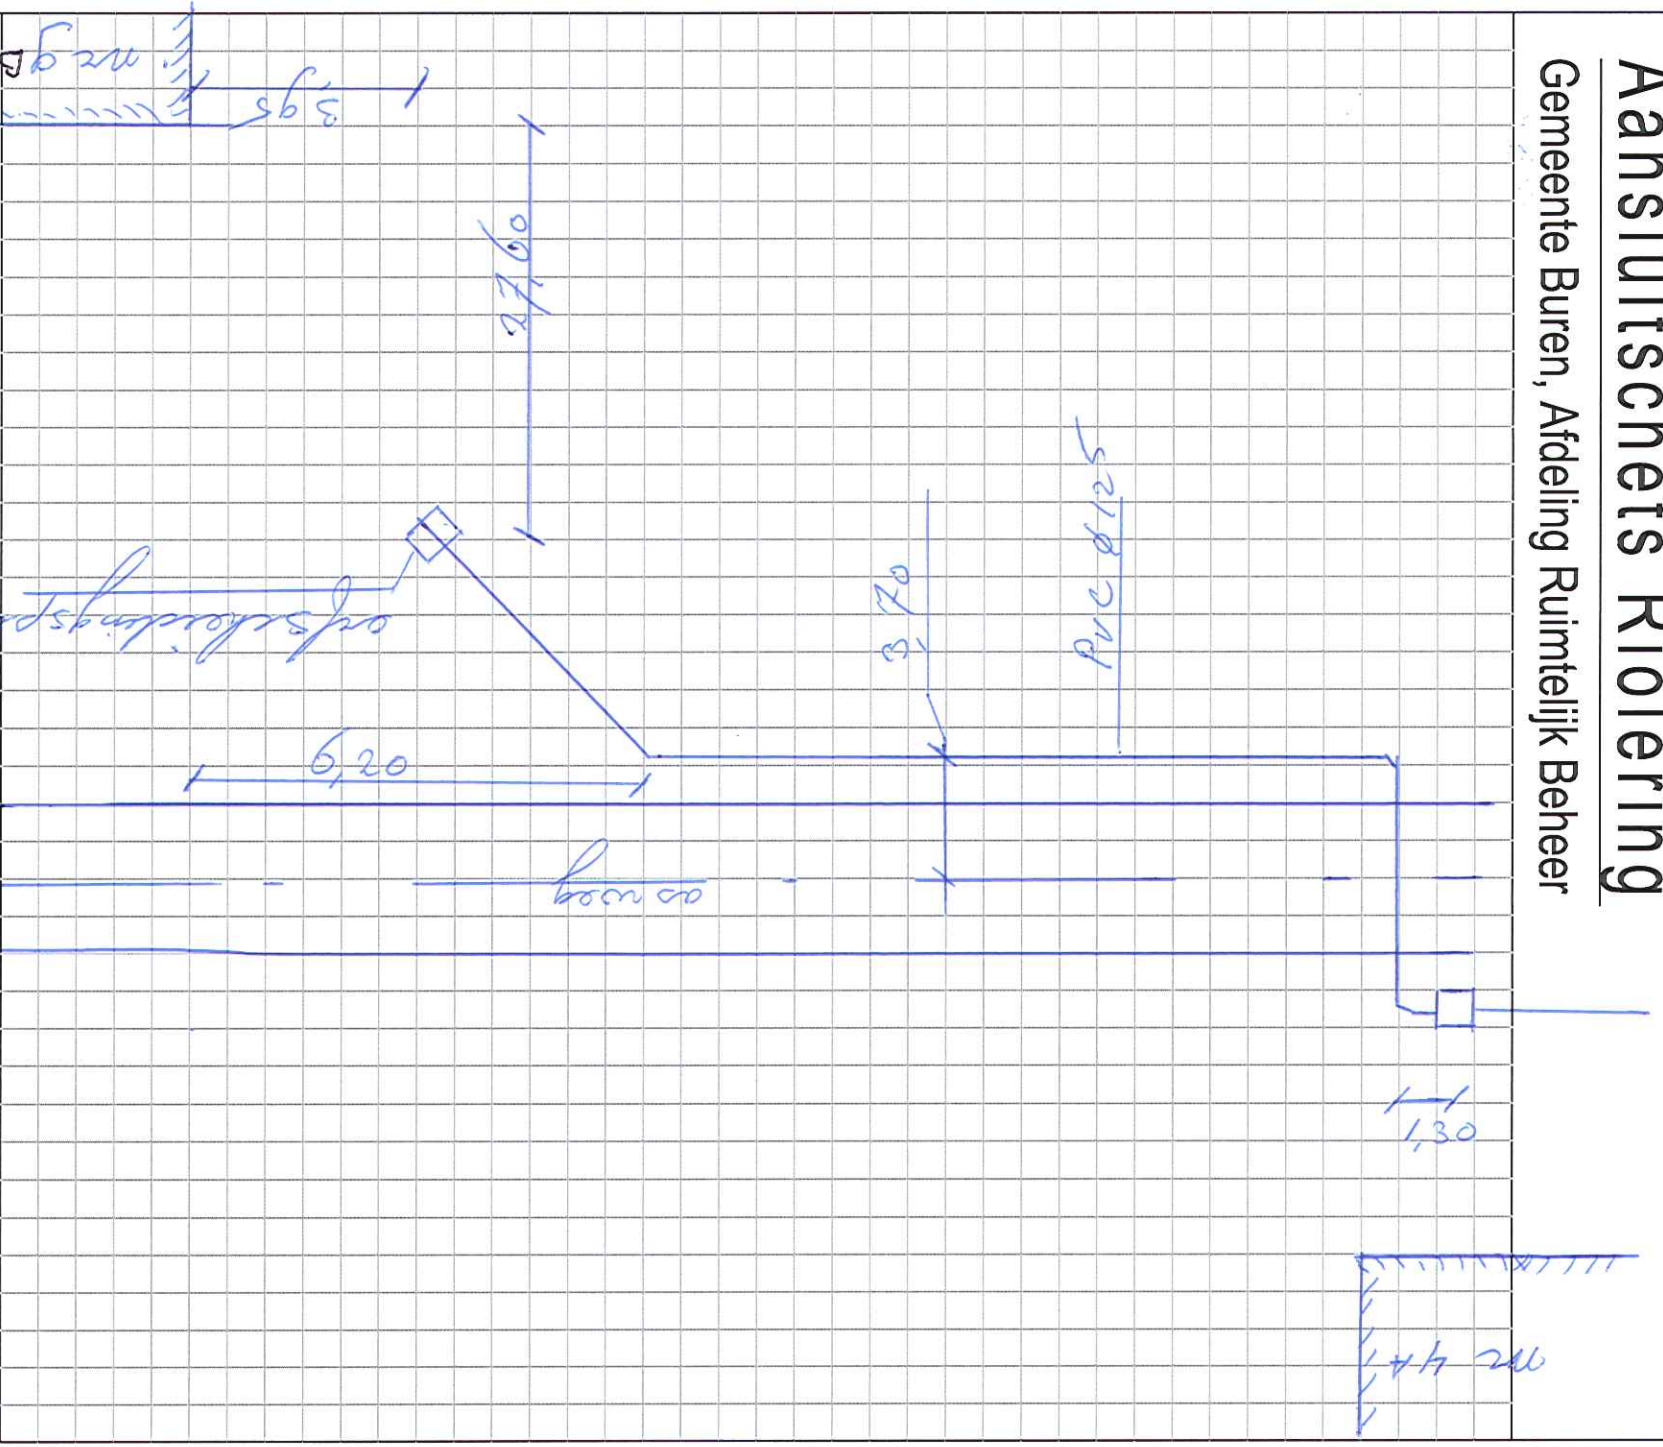

Aannemingsbedrijf
Geb. van Saanen B.V.
 GROND-, WEG- EN WATERBOUW

Uitgevoerd door: Post 15, 4103 NC Culemborg
 tel. 0345-512200 / fax 0345-514487
 of bedrijfssympel

1 huishouders per formulier
 Op formulier gevulld in en huisnummers plaatsen. Ontstoppingsstuk aannemen vanuit gevel.
 Bij kokschetsen putnummers aangeven

Betreeft rioolaansluiting voor:
Adres: Burg. Houtkapoortweg
Plaats: Leerschen

Betreeft: huis / kerk / overig:
 DW Adwa / hwa / gemeentelid

G E M E E N T E B U R E N
 De Ketting 1-Redbus 83-4021 W-Alarmtel (0844) 579 276-fax (0844) 579 200

Datum: 25-2-2011
 Schaal: m.c.g.B.

