


Aansluitschets Riolering

Gemeente Buren, Afdeling Ruimtelijk Beheer

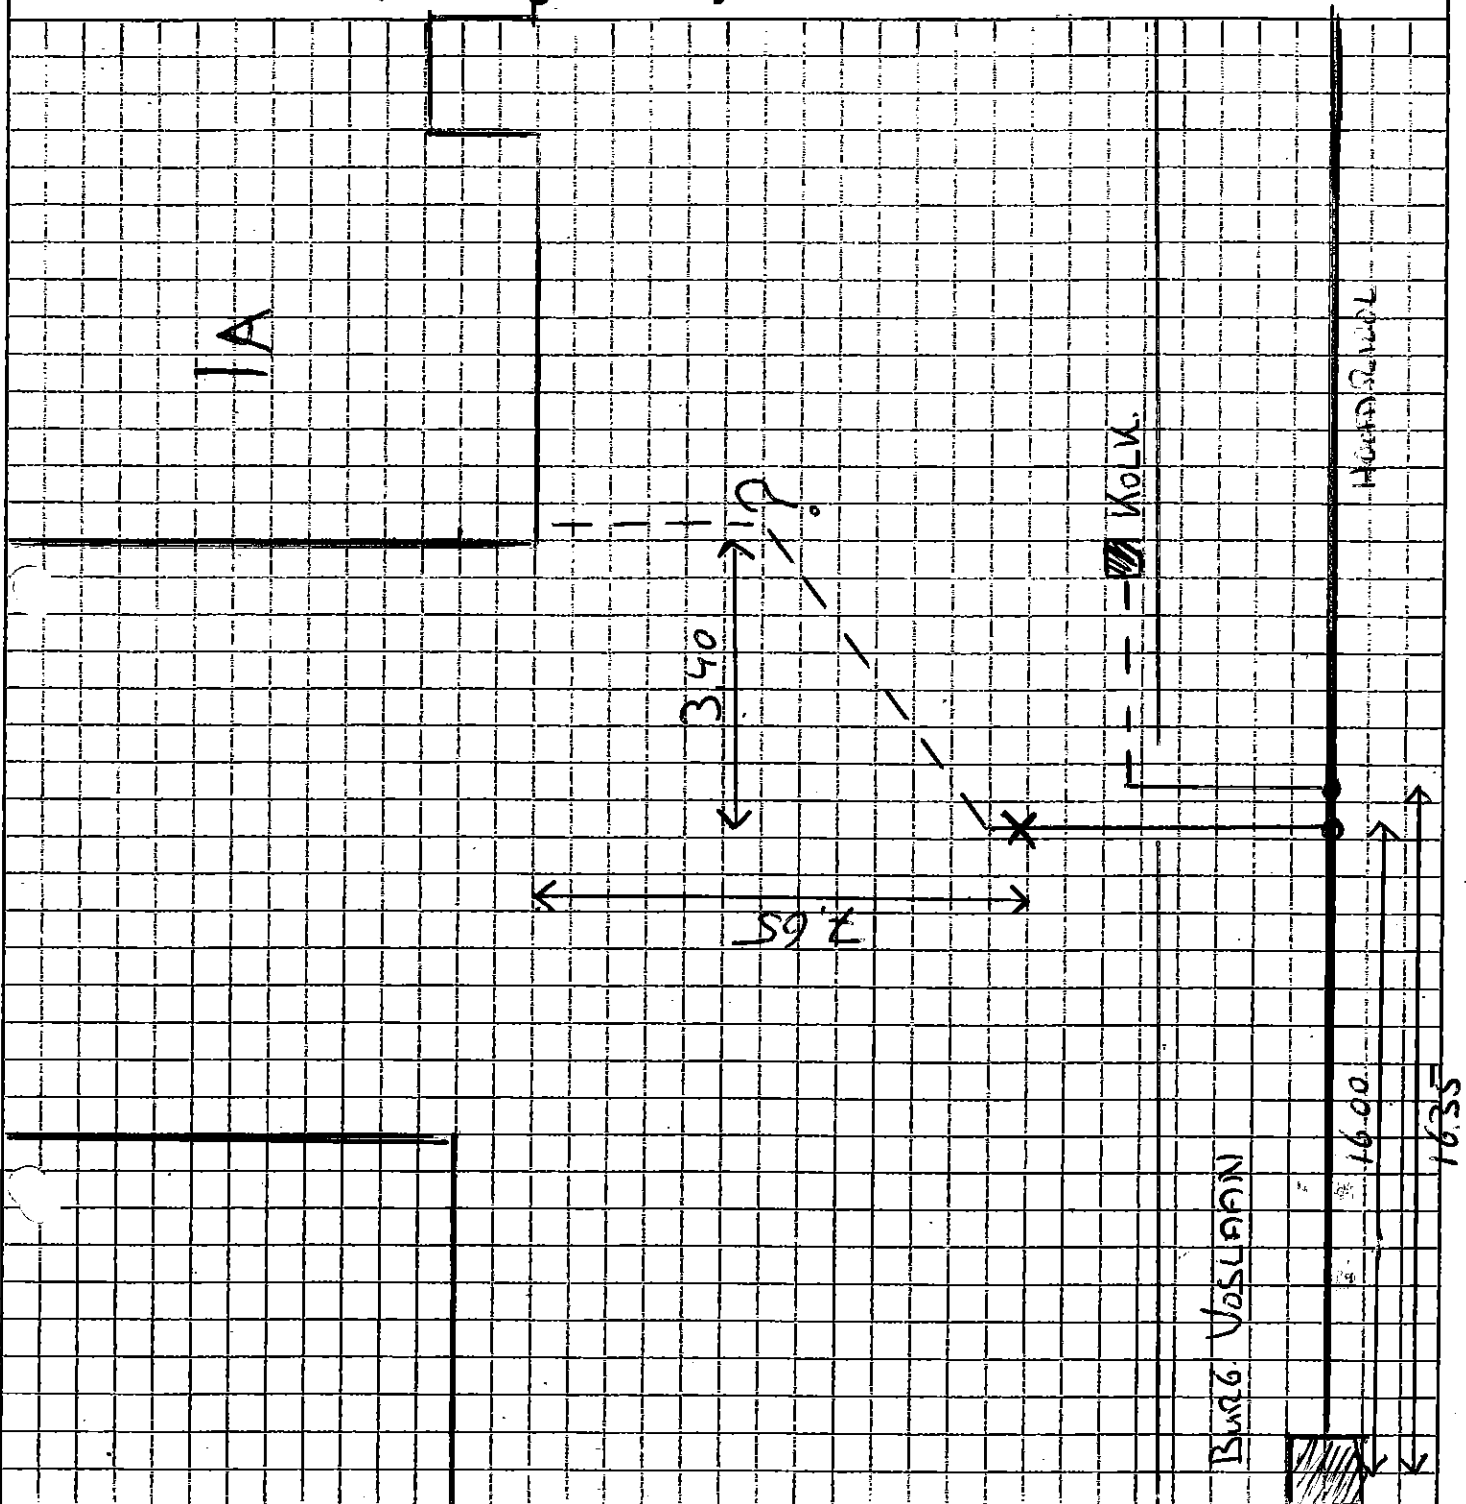

Bedrijf: DOH VERSTEEG

Uitgevoerd door: D. VERSTEEG
of bedrijfsstempel

Betreft rioolaansluiting voor:

Adres: Burg. Voslaan 1A

Plaats: LIENDEN

Betreft: huis / kolk / overig-nl
éwv / Lbwa / gemengd

Datum: 17-07-08

Schaal:



1 huisadres per formulier
Op formulier gevellijn en huisnummers plaatsen. Onstoppingssluk aanmeten vanuit gevel.
Bij kolkschetsen prijsnummers aangeven

GEMEENTE BUREN

De Welering 1-Postbus 23-4621 75-1800-121 (0344) 579 270-fax (0344) 579 200

GEMEENTE
Buren