


Aansluitschets Riolering

Gemeente Buren, Afdeling Ruimtelijk Beheer

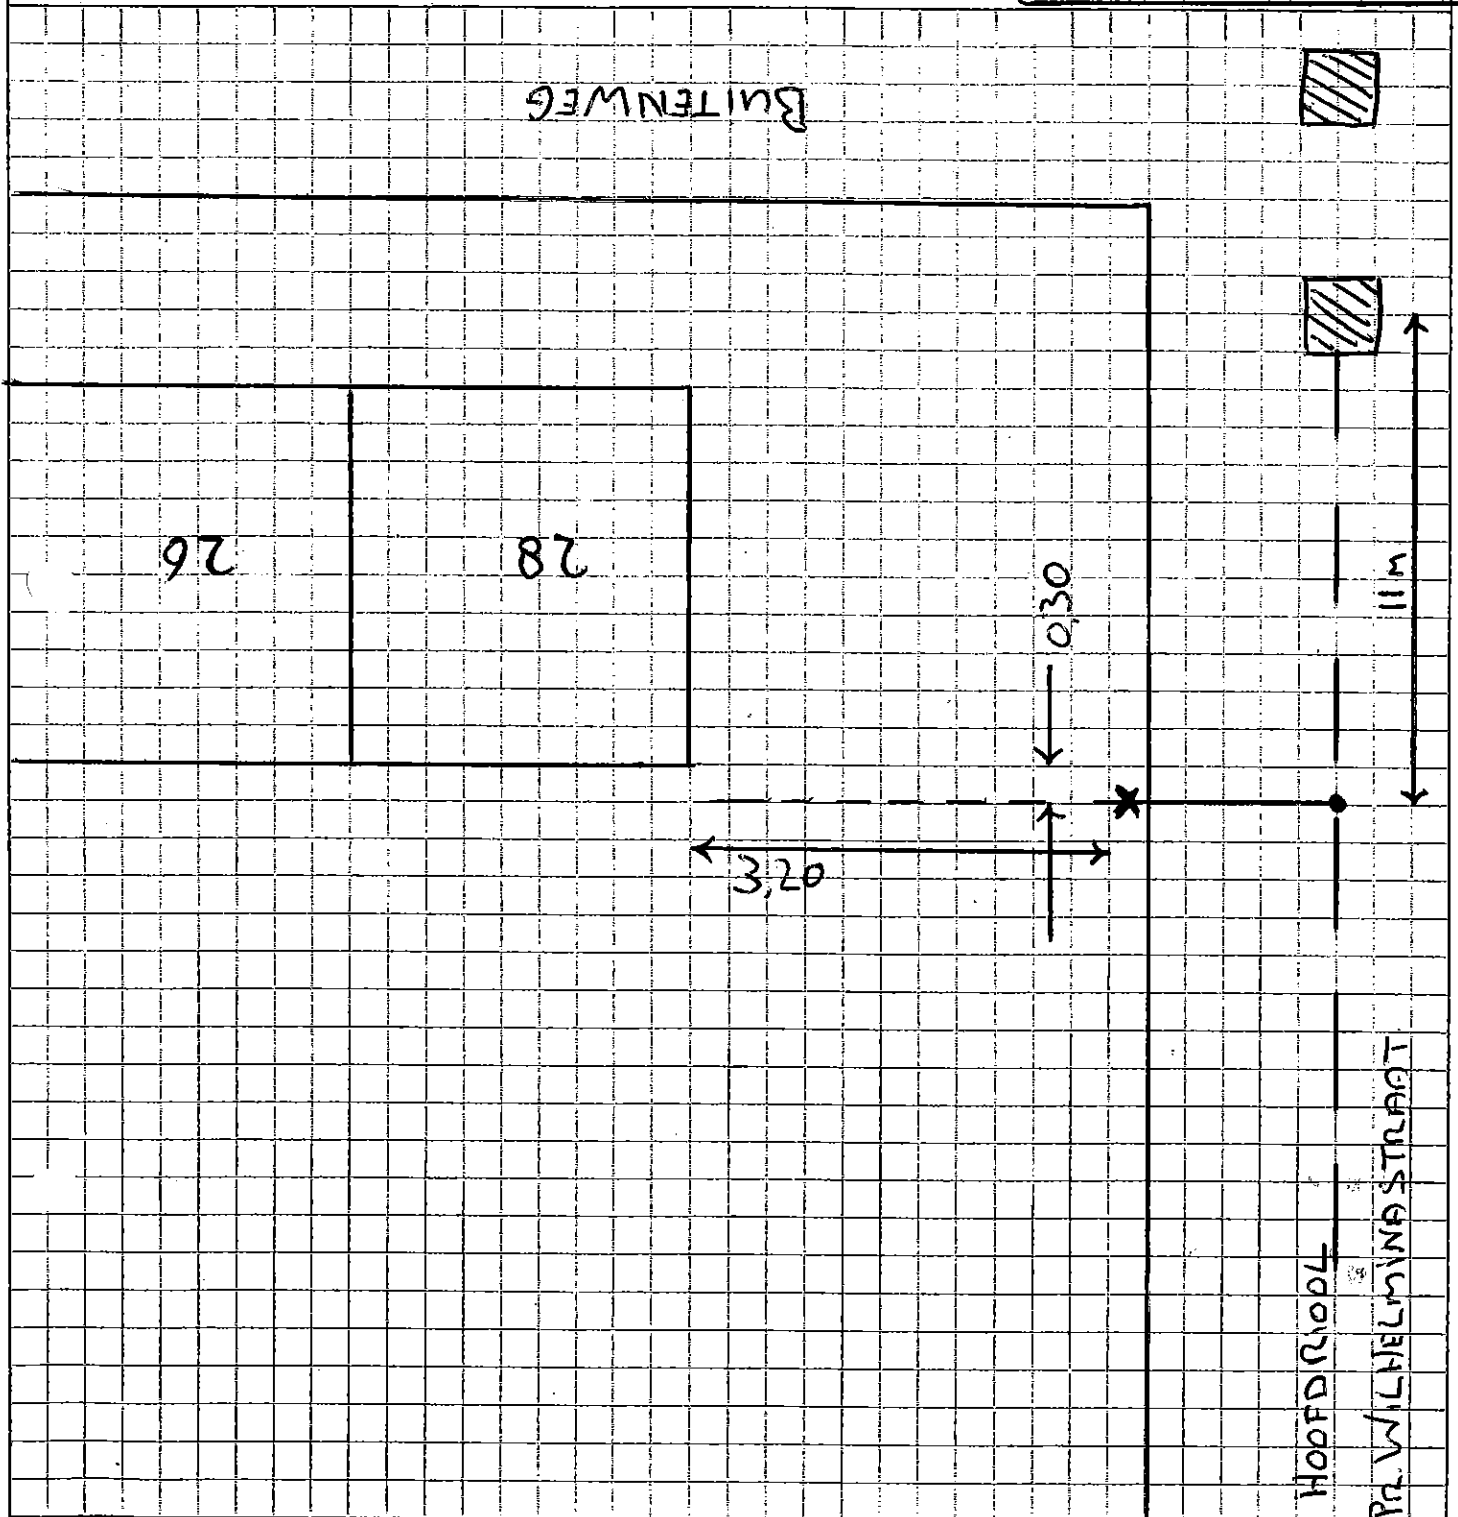

Bedrijf: Don Versteeg

Betreeft rioolaansluiting voor:
PR. WILHELMINA STRAAT
 Adres: BUITENWEG 28

Datum:

Schaal:

Uitgevoerd door: A. Versteeg
 of bedrijfsstempel

Plaats: MAURIK

Betreeft: huis / kolk / overig nr
~~dwa / twa / gemengd~~



1 huisadres per formulier
 Op formulier geveld en huisnummers plaatsen. Ontstoppingsstuk aanmeven vanuit gevel.
 Bij kolkchetsen putnummers aangeven

GEMEENTE BUREN
 De Metering 1-Postbus 23-4021 VZ-Maurik-tel (0344) 579 270-fax (0344) 579 200

gemeente
Buren