


Buitenweg 80



ECK00 D 1235

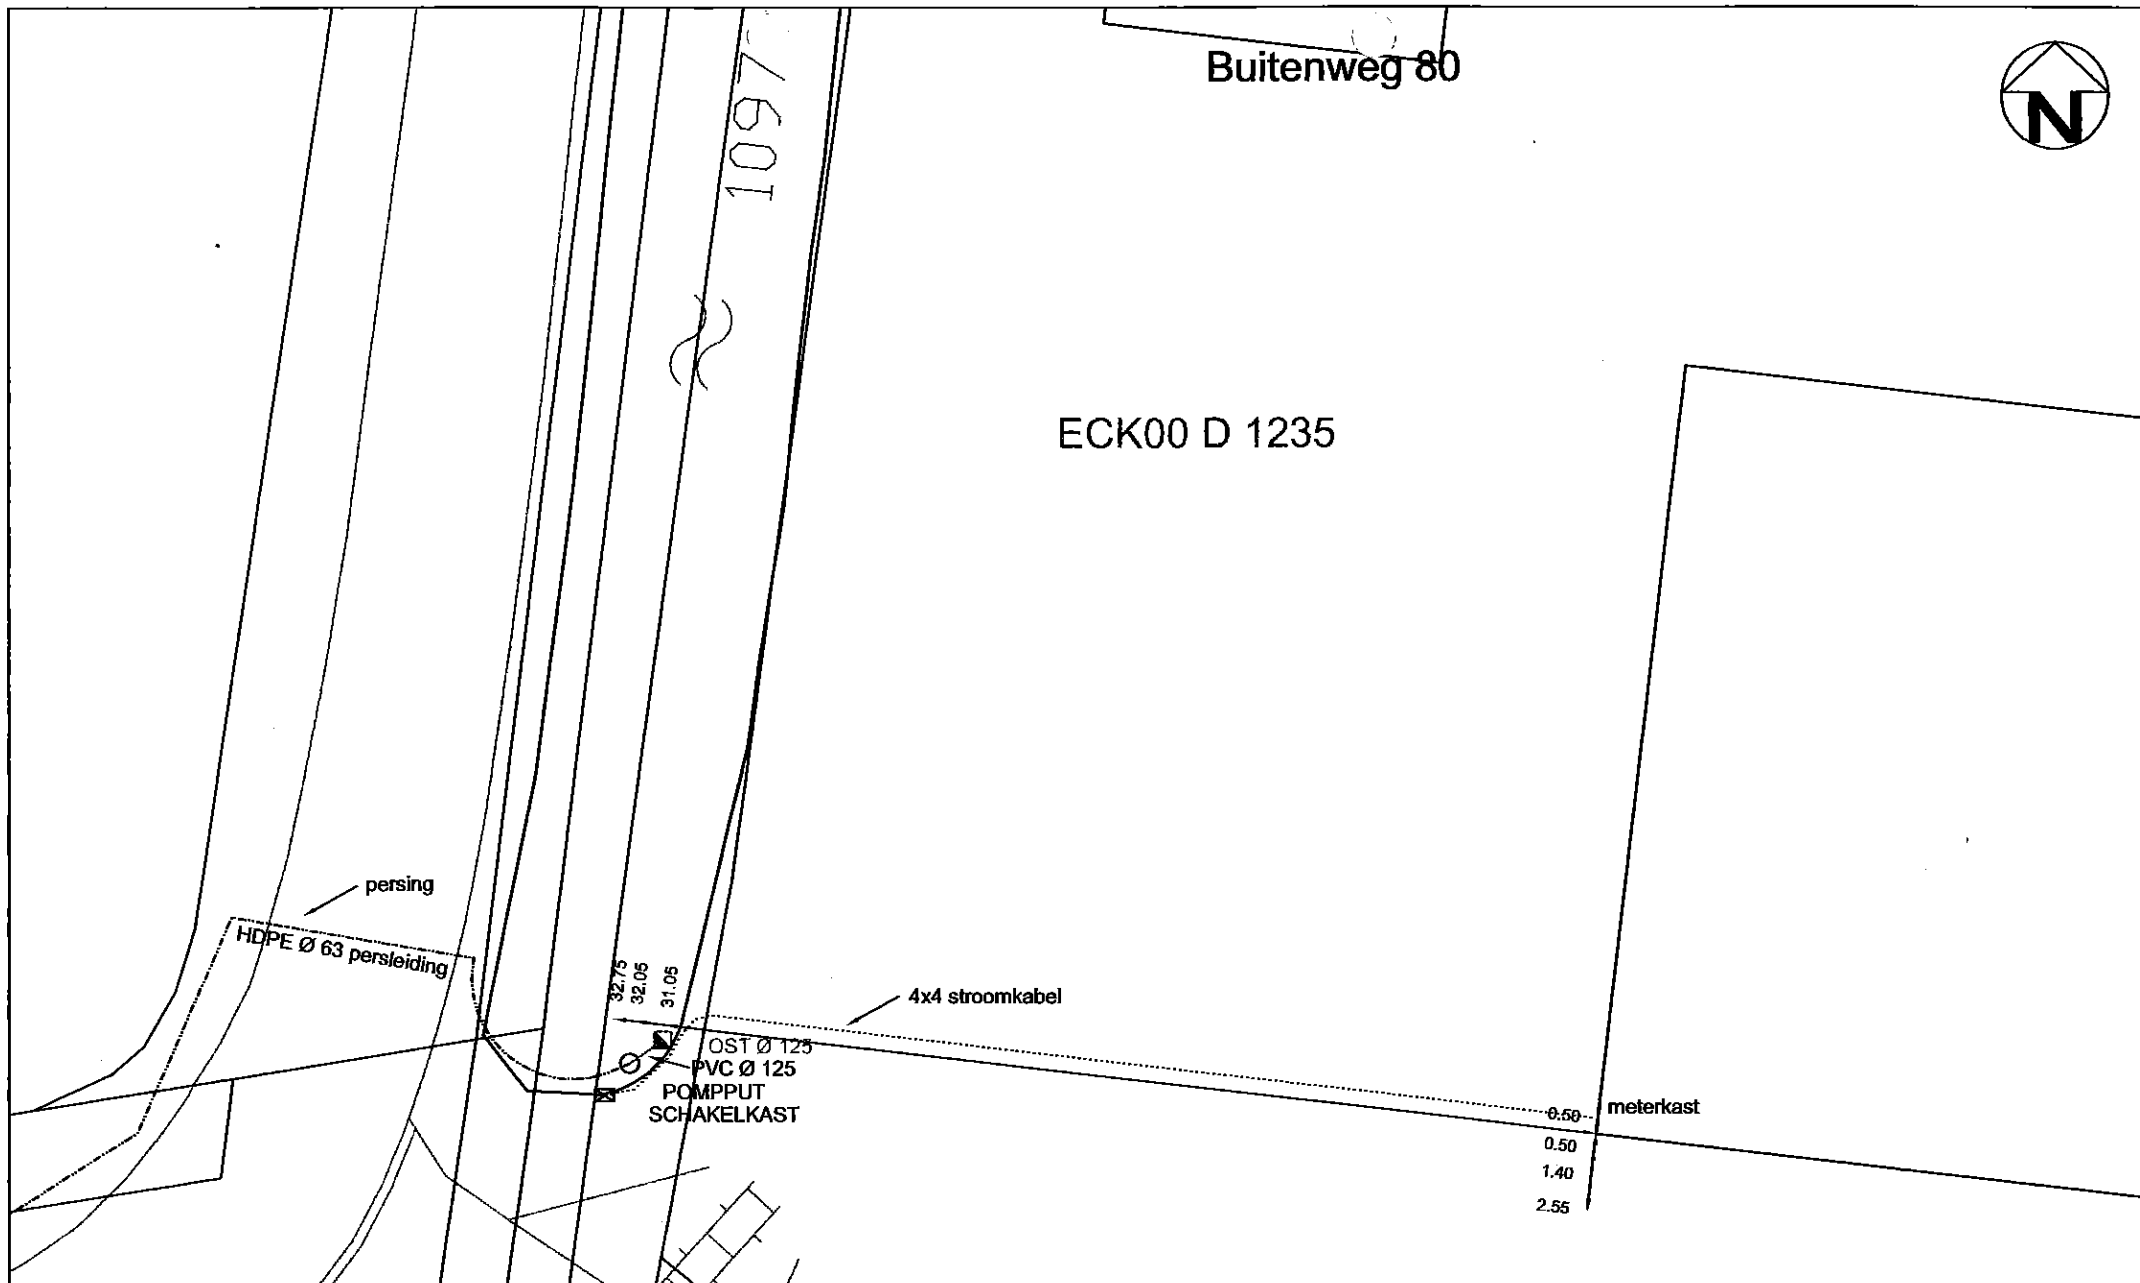

Buitenweg 80, ECK00 D 1235

Datum:

Gemeente Buren

dhr. H.F. Drost

mevr. M.M.W. Drost - Beijer

RIOLERING BUITENGEBIED
SITUATIEKENING DRUKRIOLERING
BUITENWEG 80 TE MAURIK

Datum: 04-05-2006

Schaal: 1:250


Formaat: A4

Tekeningnr.: CLUSTER

Projectnr.: G0203

GEMEENTE BUREN

De Metering 1-Postbus 23-4021 VZ-Maurik-tel (0344) 579 279-fax (0344) 579 200

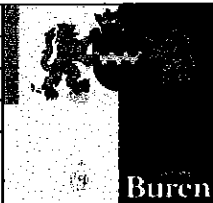

Buren