



Aansluitschets Riolering

Gemeente Buren
Afdeling Ruimtelijk Beheer

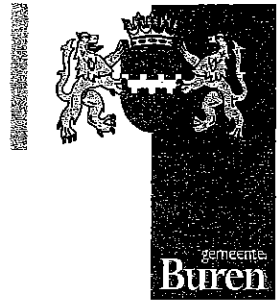

Adres : ESDOORNSTR. 17 A.o. 17
Plaats : Maurik

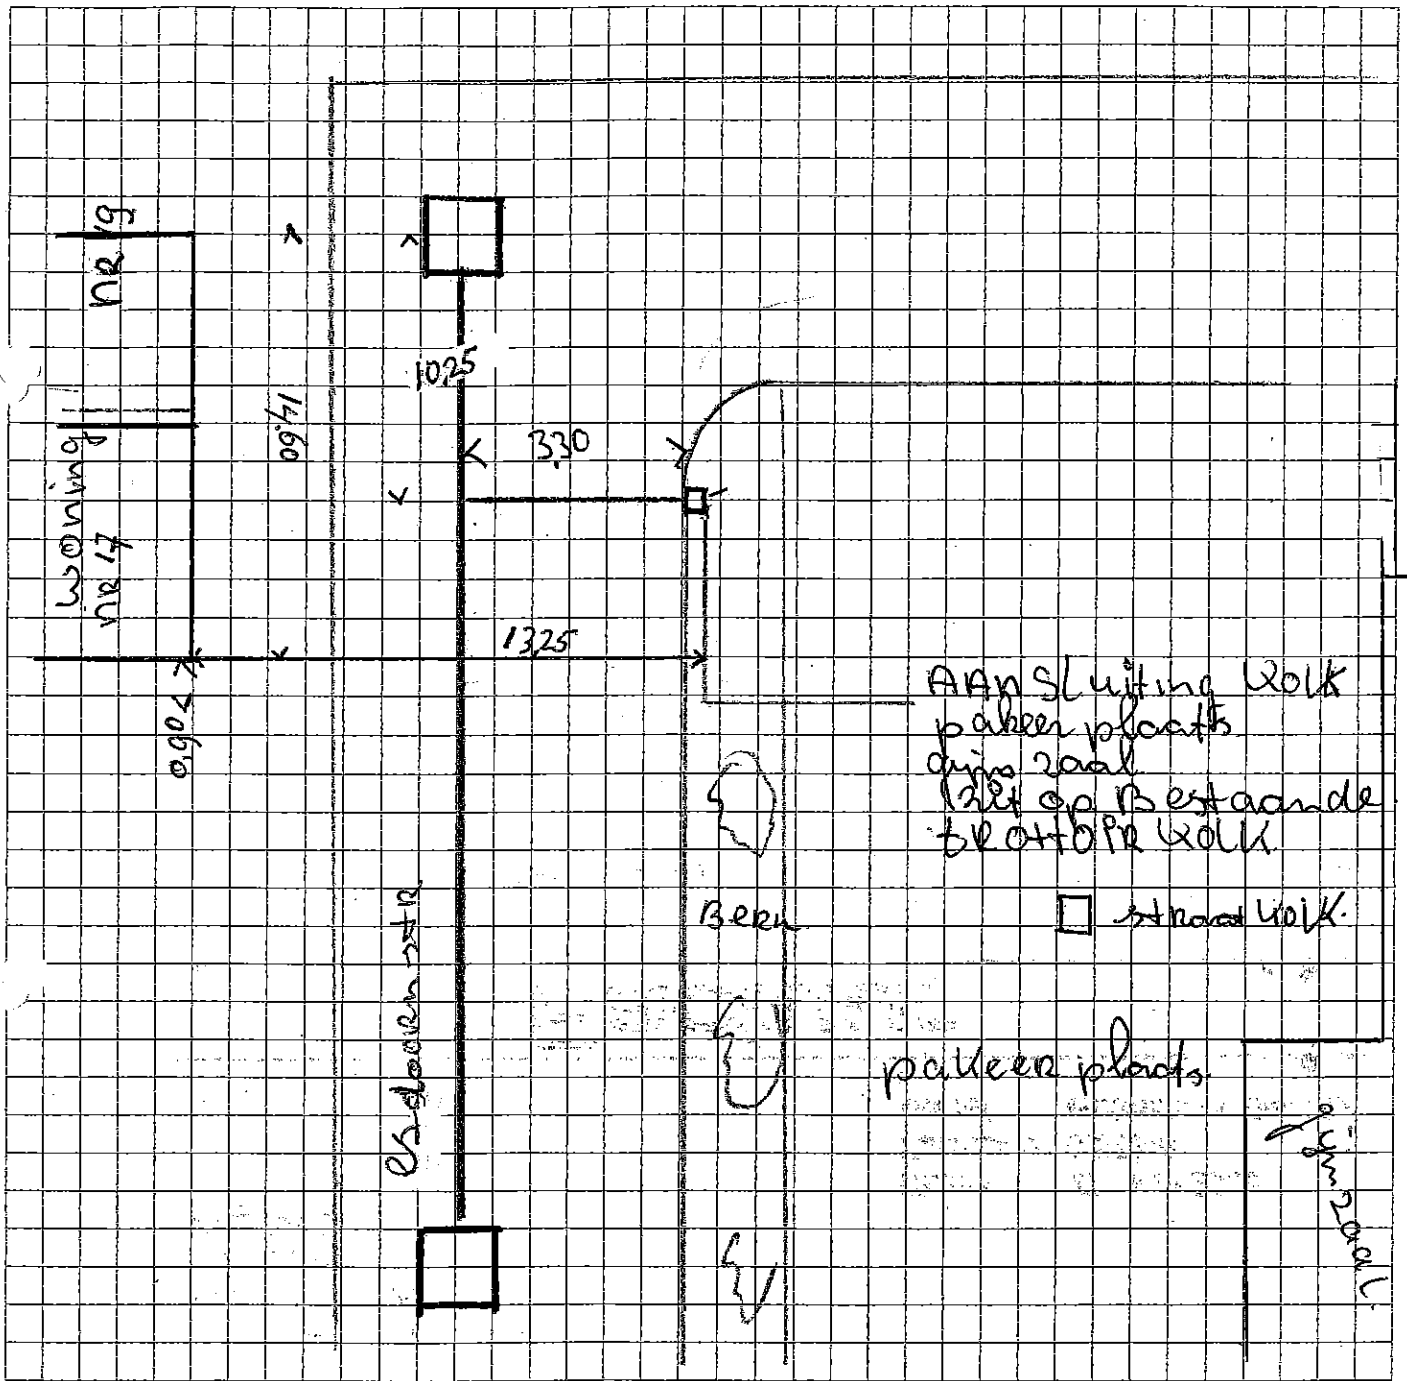

Betreft : huis / kolk / overig nl
: dwa / hwa / gemengd
Bedrijf : (of stempel)
Datum : april 2006

J. DE KEIJZER
Aannemings- en Verhuurbedrijf
Brinkstraat 23
4033 CW LIENDEN
Tel. 0344 - 601573