
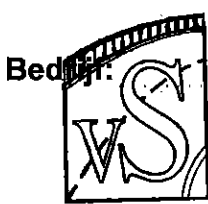


Aansluitschets Riolering

Gemeente Buren, Afdeling Ruimtelijk Beheer

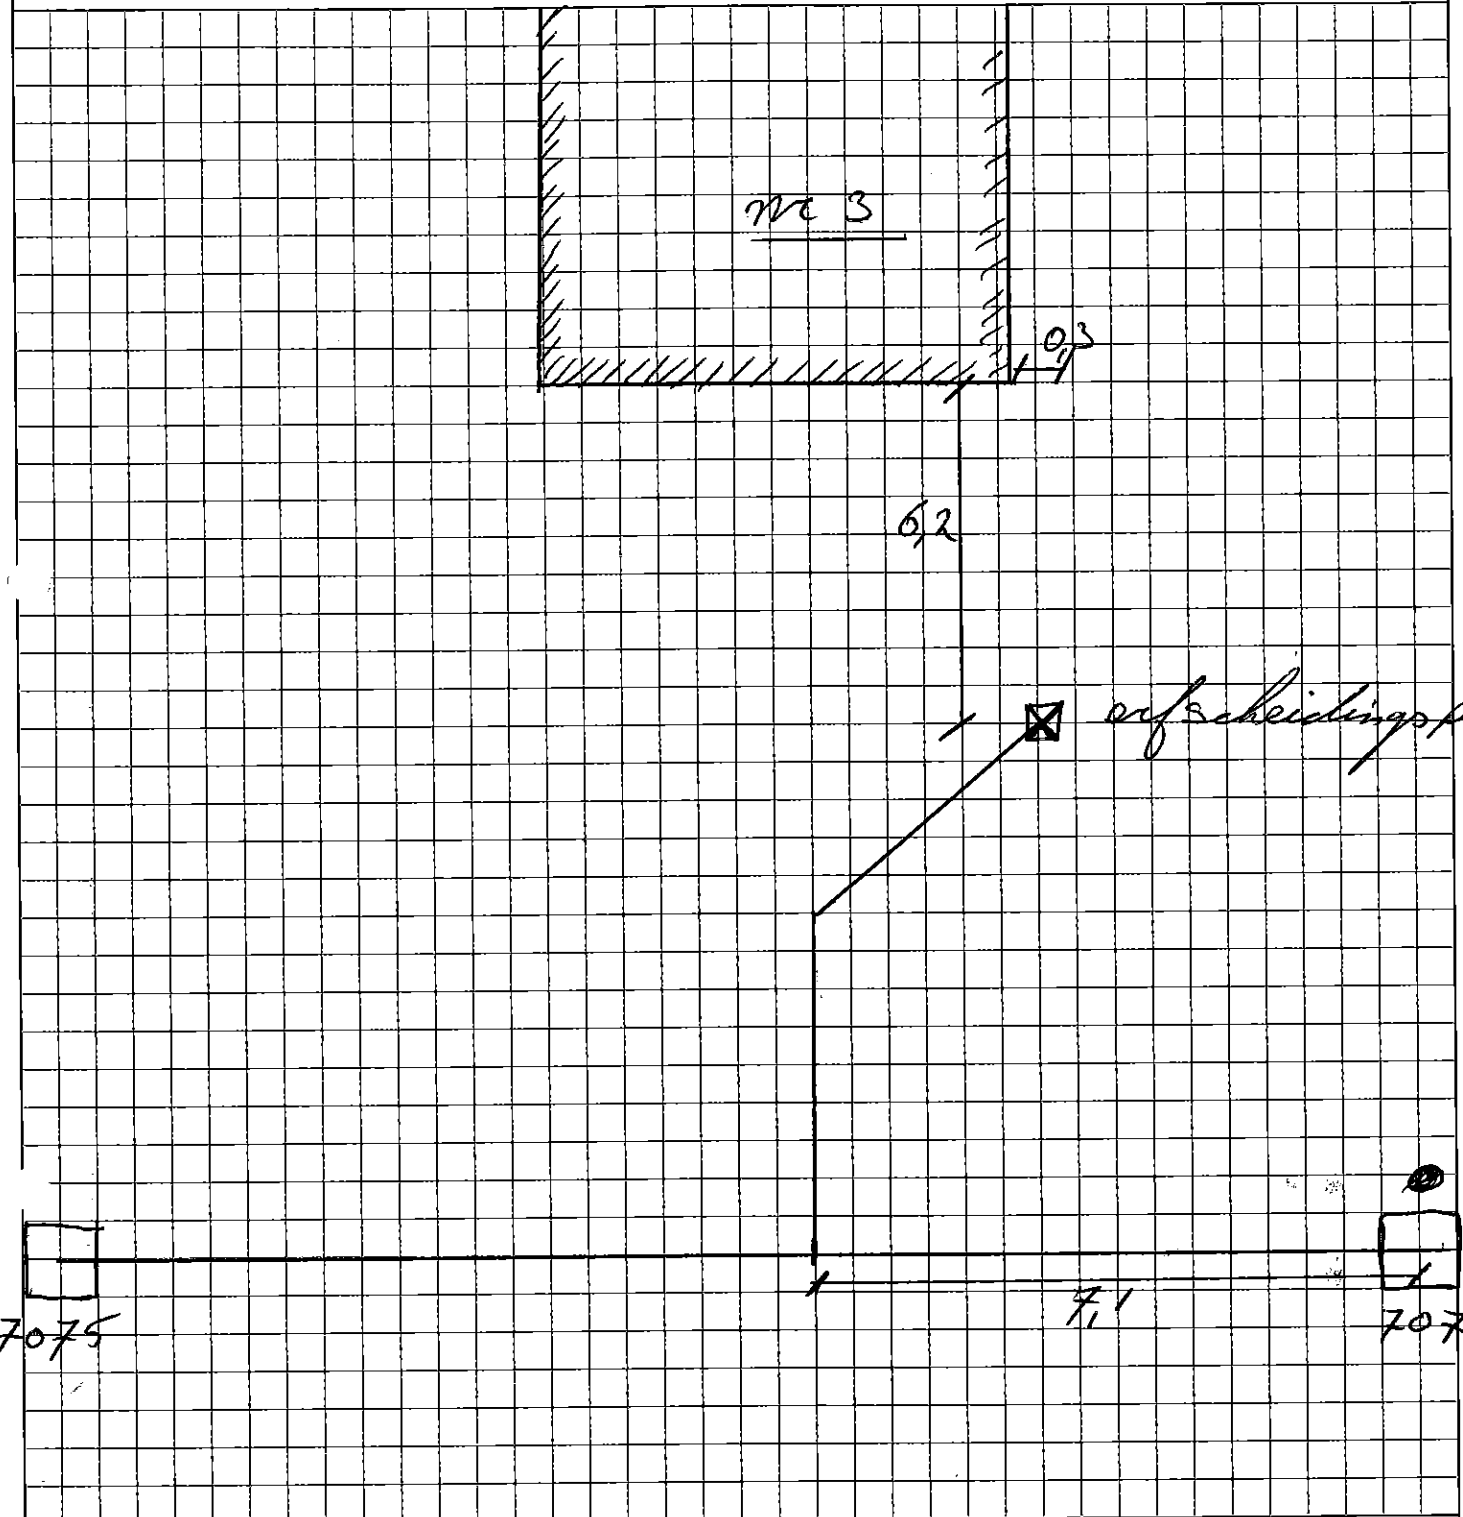

Aannemingsbedrijf
Gebr. van Santen B.V.
 GROND-, WEG- EN WATERBOUW

Uitgevoerd door: **Randweg Oost 15, 4103 NC Culemborg**
 tel. 0345-512200 / fax 0345-514487
 of bedrijfsstempel

Betreft rioolaansluiting voor:
 Adres: *ibisstraat 3*
 Plaats: *Maurik*

huis / ~~land~~ / ~~overigal~~
 Betreft: ~~over~~ / ~~land~~ / gemengd

Datum:
 Schaal:



1 huisadres per formulier
 Op formulier geveltijn en huisnummers plaatsen. Ontstoppingsstuk aanmelden vanuit gevel.
 Bij kolkschetsen putnummers aangeven

GEMEENTE BUREN
 De Welering 1-Postbus 23-4021 VZ-Maurik-tel (0344) 579 279-fax (0344) 579 200