


Aansluitschets Riolering

Gemeente Buren, Afdeling Ruimtelijk Beheer

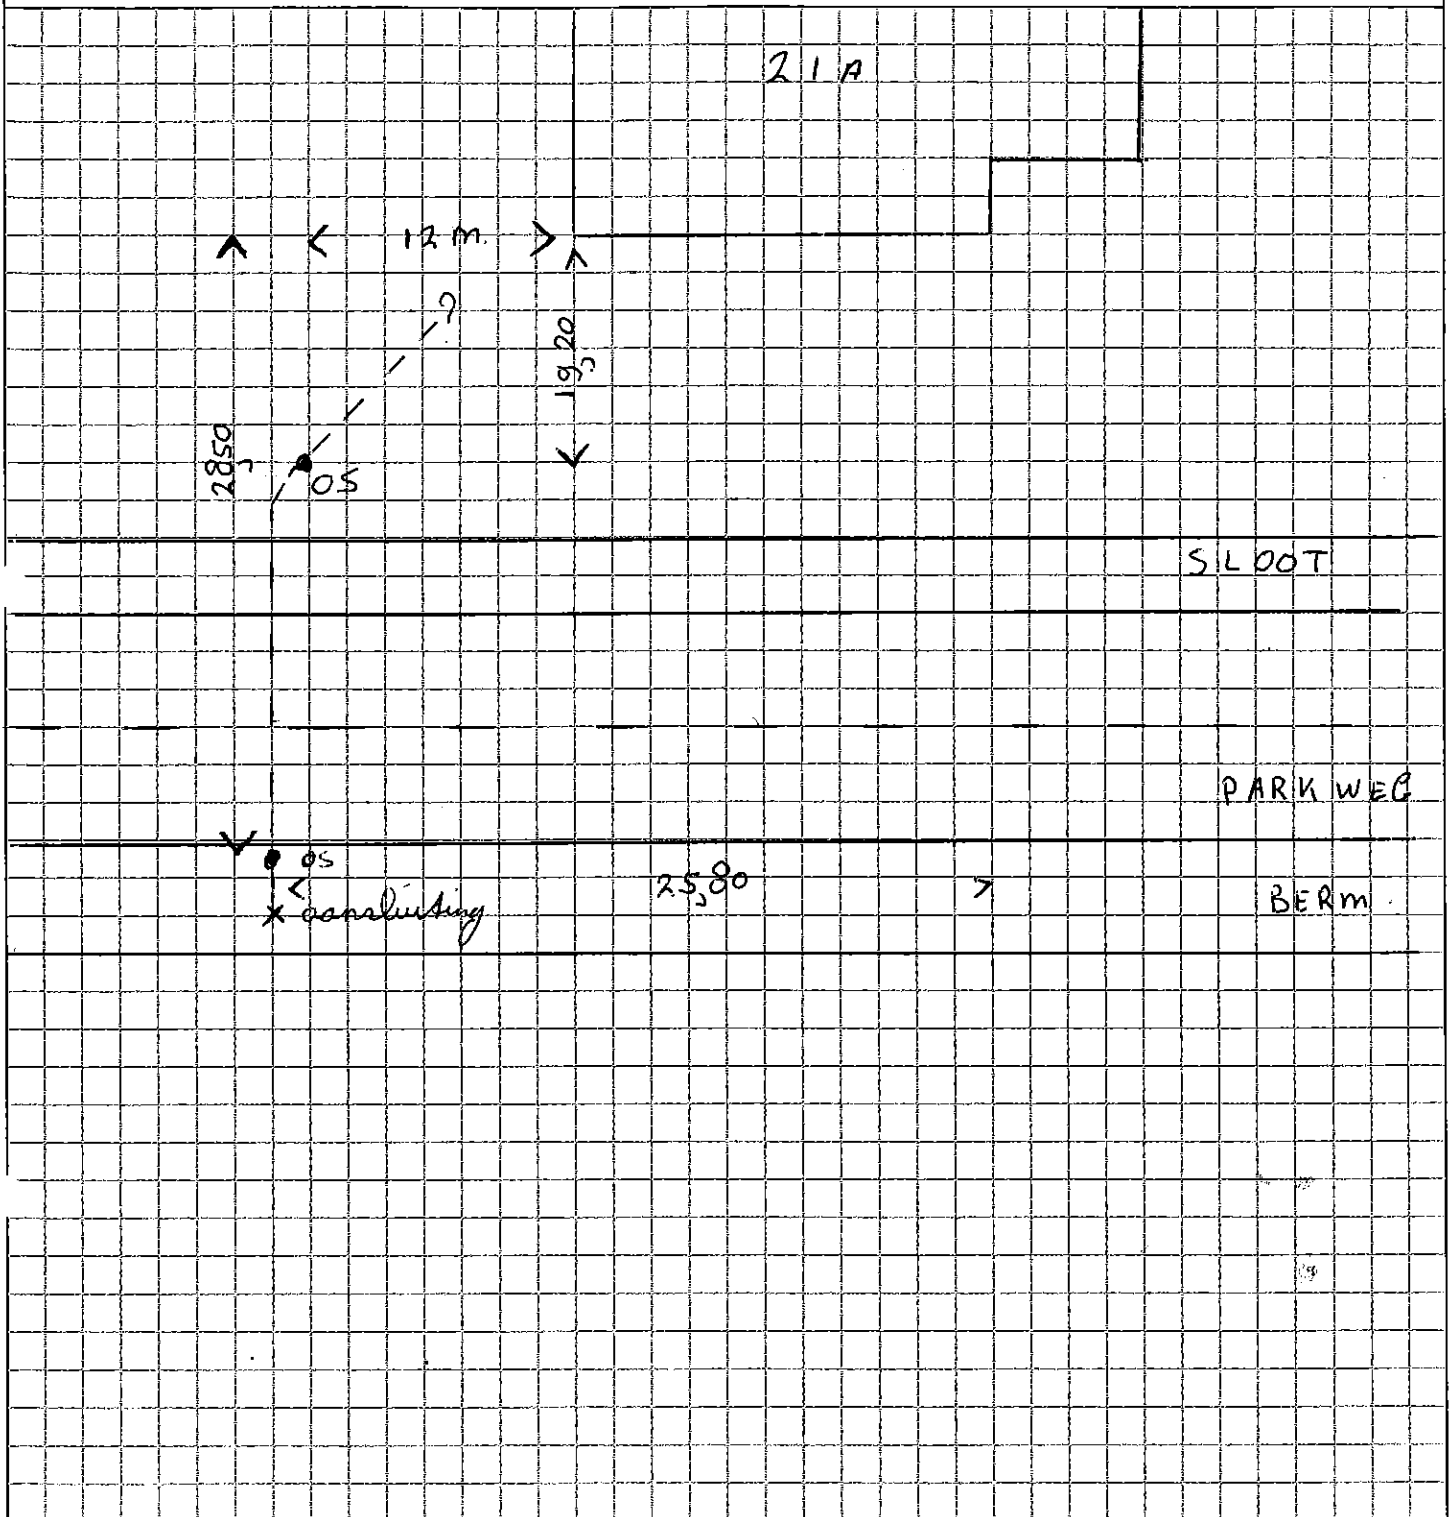

Bedrijf: AANNEMERS- EN VERHUURBEDRIJF
JON. VERSTEEG B.V.
INDUSTRIEWEG 1 A
4104 AP CULEMBORG
TEL. NR. 0345 - 512 847
FAX NR. 0345 - 521 931
Uitgevoerd door: of bedrijfsstempel

Betreft rioolaansluiting voor:

Adres: PARKSTR. 21A

Plaats: MAURIK

huis / kolk / overig nl.
Betreft: d.w.a. / h.w.a. / gemengd

Datum: 26-1-2010

Schaal:



1 huisadres per formulier
Op formulier gevellijn en huisnummers plaatsen. Ontstoppingsstuk aanmeten vanuit gevel.
Bij kolkchetsen putnummers aangeven

GEMEENTE BUREN
De Welering 1-Postbus 23-4021 VZ-Maurik-tel (0344) 579 270-fax (0344) 579 200

gemeente
Buren