


Aansluitschets Riolering

Gemeente Buren, Afdeling Ruimtelijk Beheer

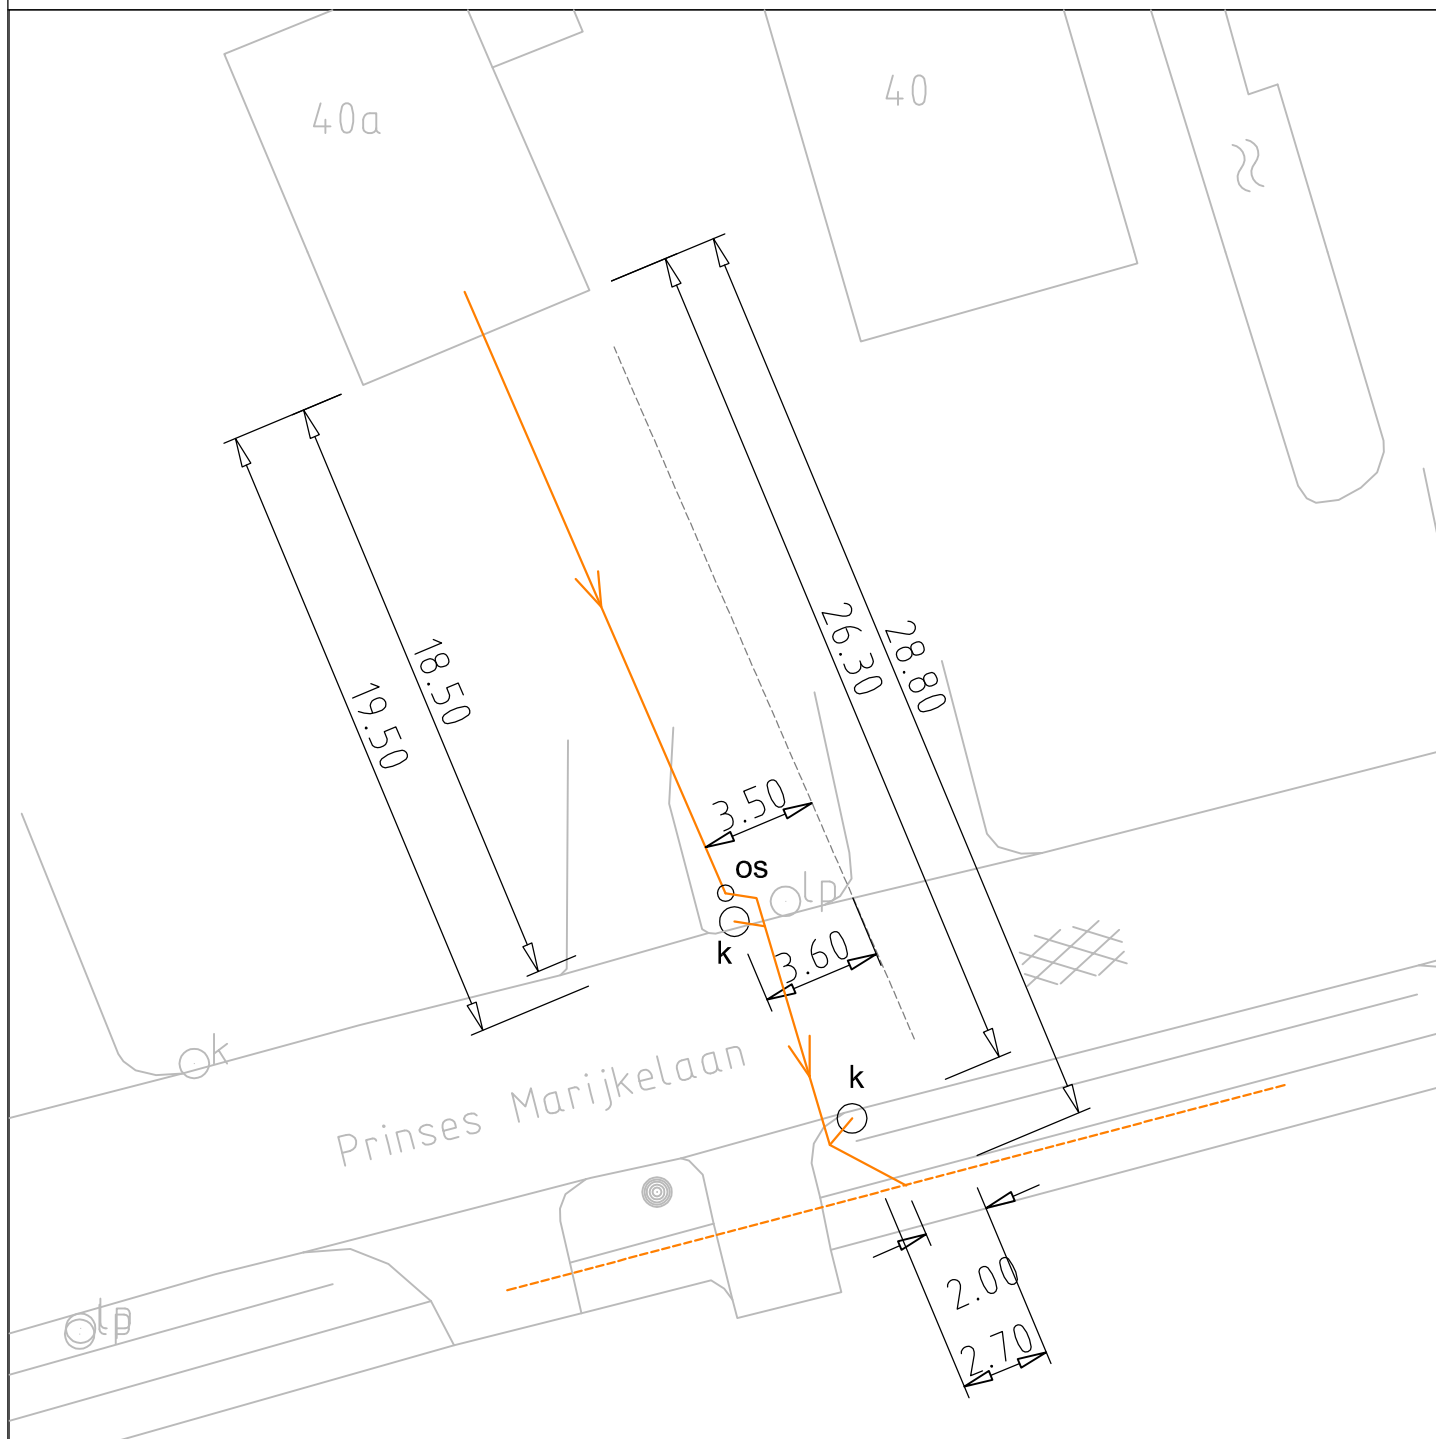

← Vrij verval riool

← Vrij vervalriool bestaand/geschat trace

← Persriool

← Persriool bestaand/geschat trace

Bedrijf: Aann.bedr. Joh. Versteeg b.v.
Industrieweg 1A
Tel. 0345-512847 Fax. 0345-521931

Uitgevoerd door:
of bedrijfsstempel

1 huisadres per formulier
Op formulier gevellijn en huisnummers plaatsen. Ontstoppingsstuk aanmeten vanuit gevel.
Rij kolkschetsen uitnummers aanneven

Betreft rioolaansluiting voor:


Adres: Pr.Marijkestraat 40A

Plaats: Maurik

Betreft: Huis- en kolkaansluiting

Datum: 24-02-2010

Schaal: n.v.t.

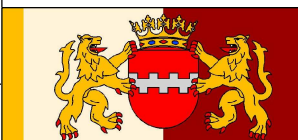

GEMEENTE BUREN

De Wetering 1-Postbus 23-4021 VZ-Maurik-tel (0344) 579 279-fax (0344) 579 200

gemeente
Buren