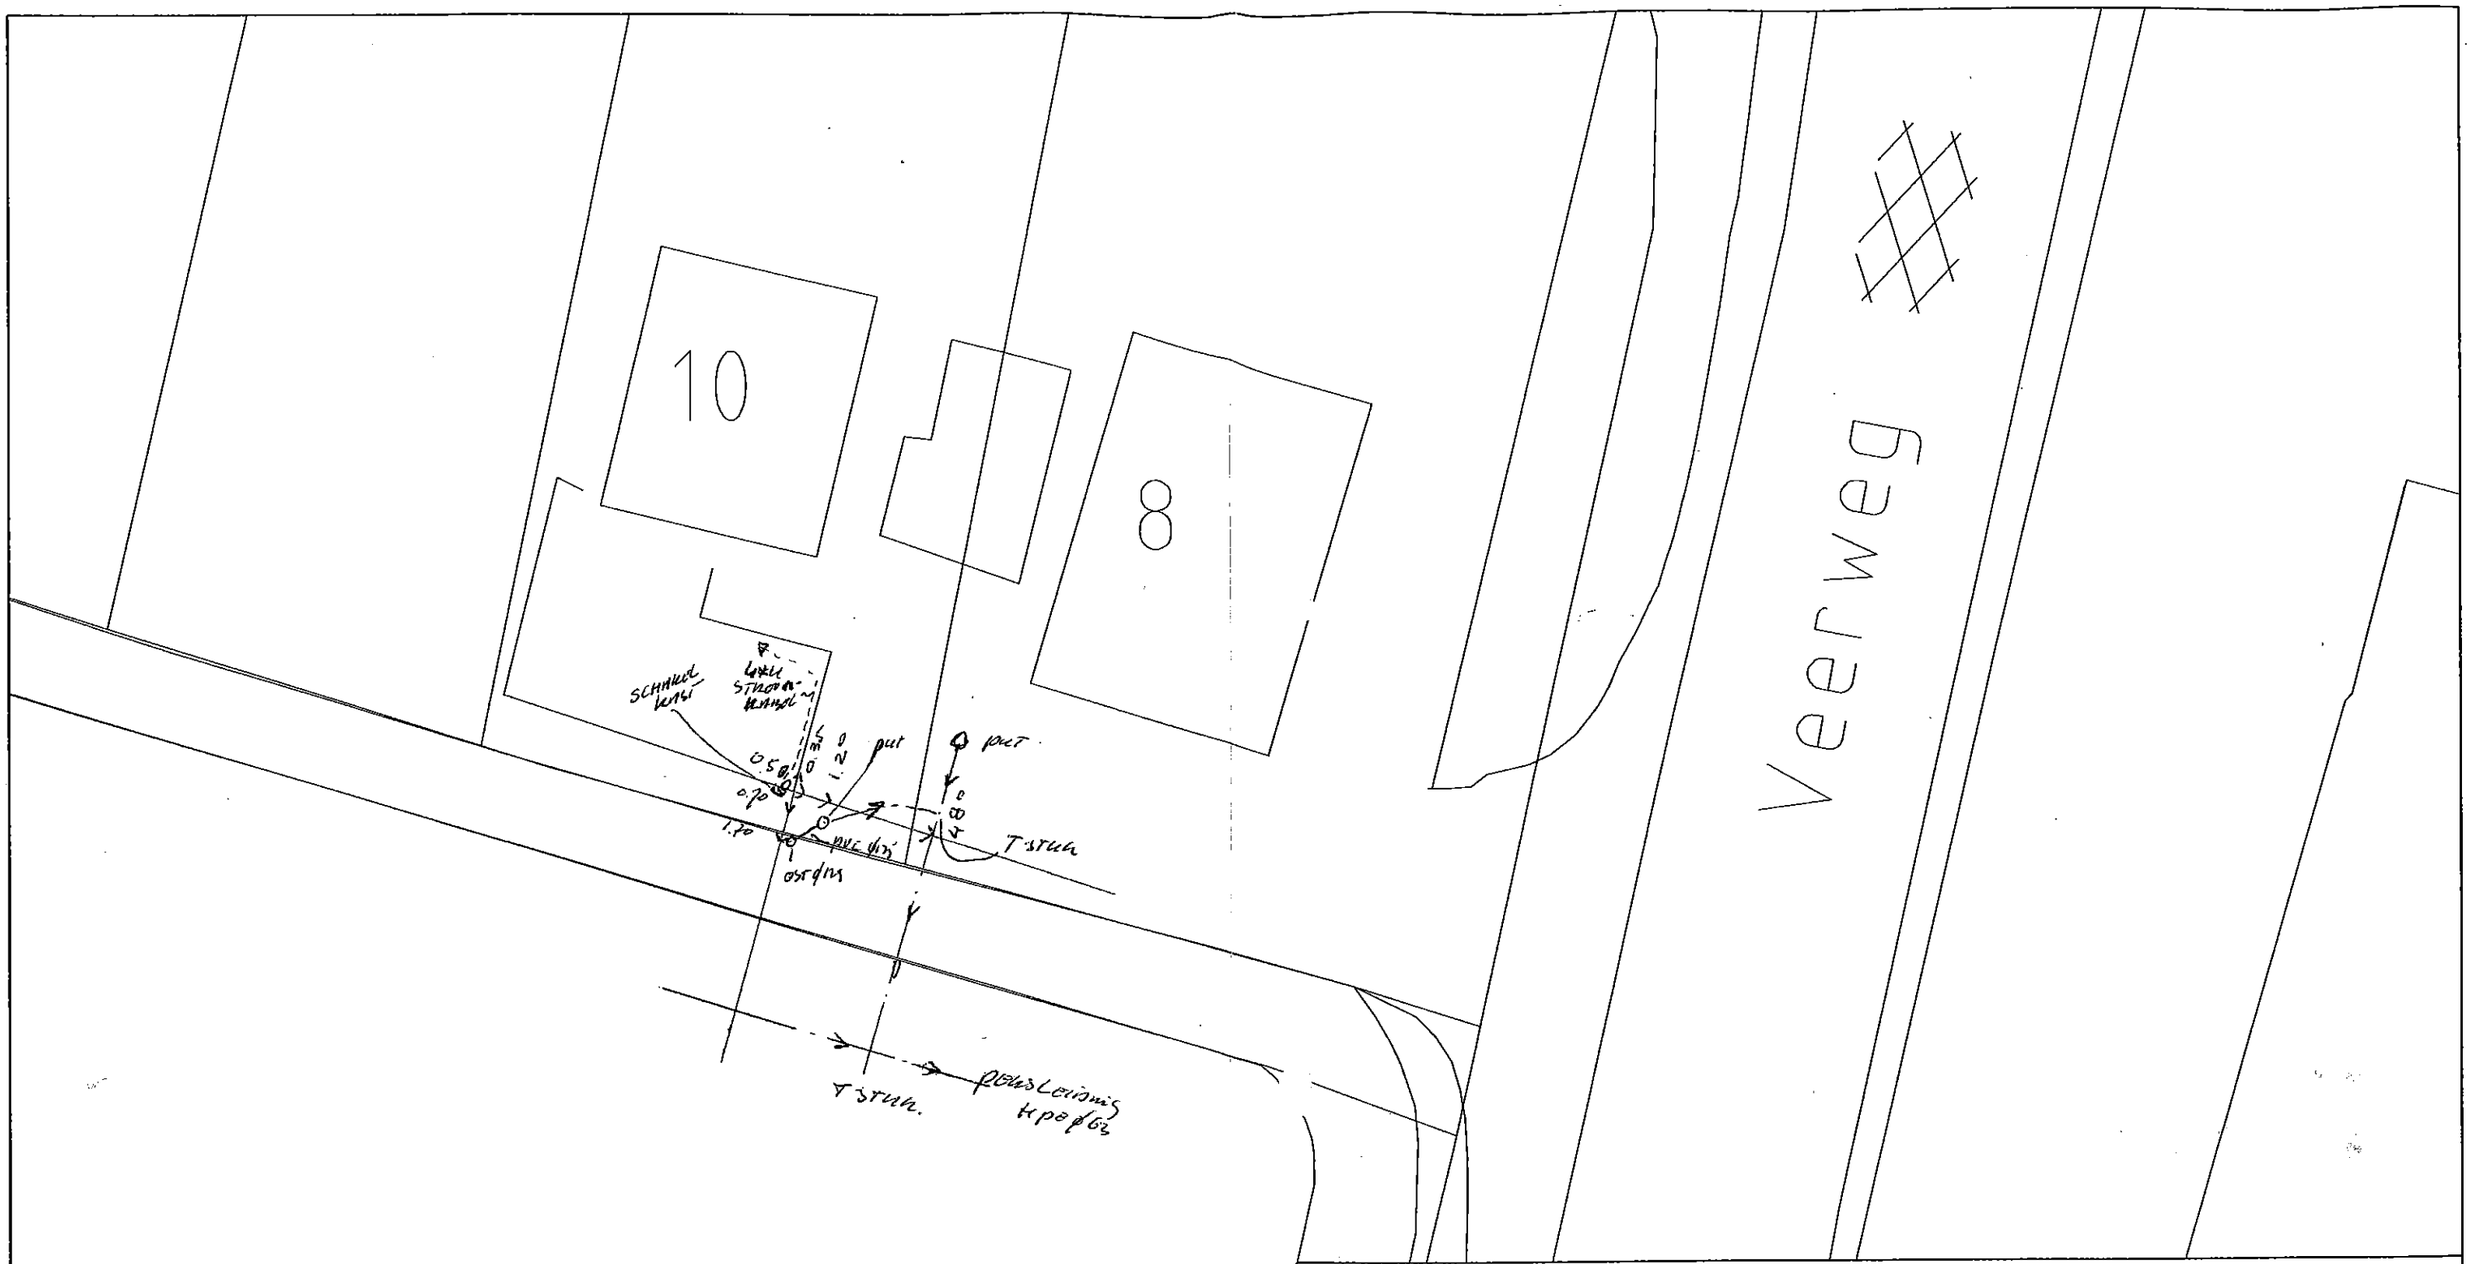

omschrijving.
VEERWEG 10 - CLUSTER y, ECK EN WIEL

werk. AANLEG DRUKRIOLERING			tekening nr.
			project / blad / wijz.
gemeente. BUREN			201.006 - 497
getekend. Infra3 ID	datum. 10-01-2003	formaat. A3	schaal: 1:200

ECK00 D 748 Veerweg 10 te ECK EN WIEL

Datum: 22-05-2005

Gemeente Buren .....

T.C. Barten .....

G.E. Barten - Bulte .....

gemeente **Buren**