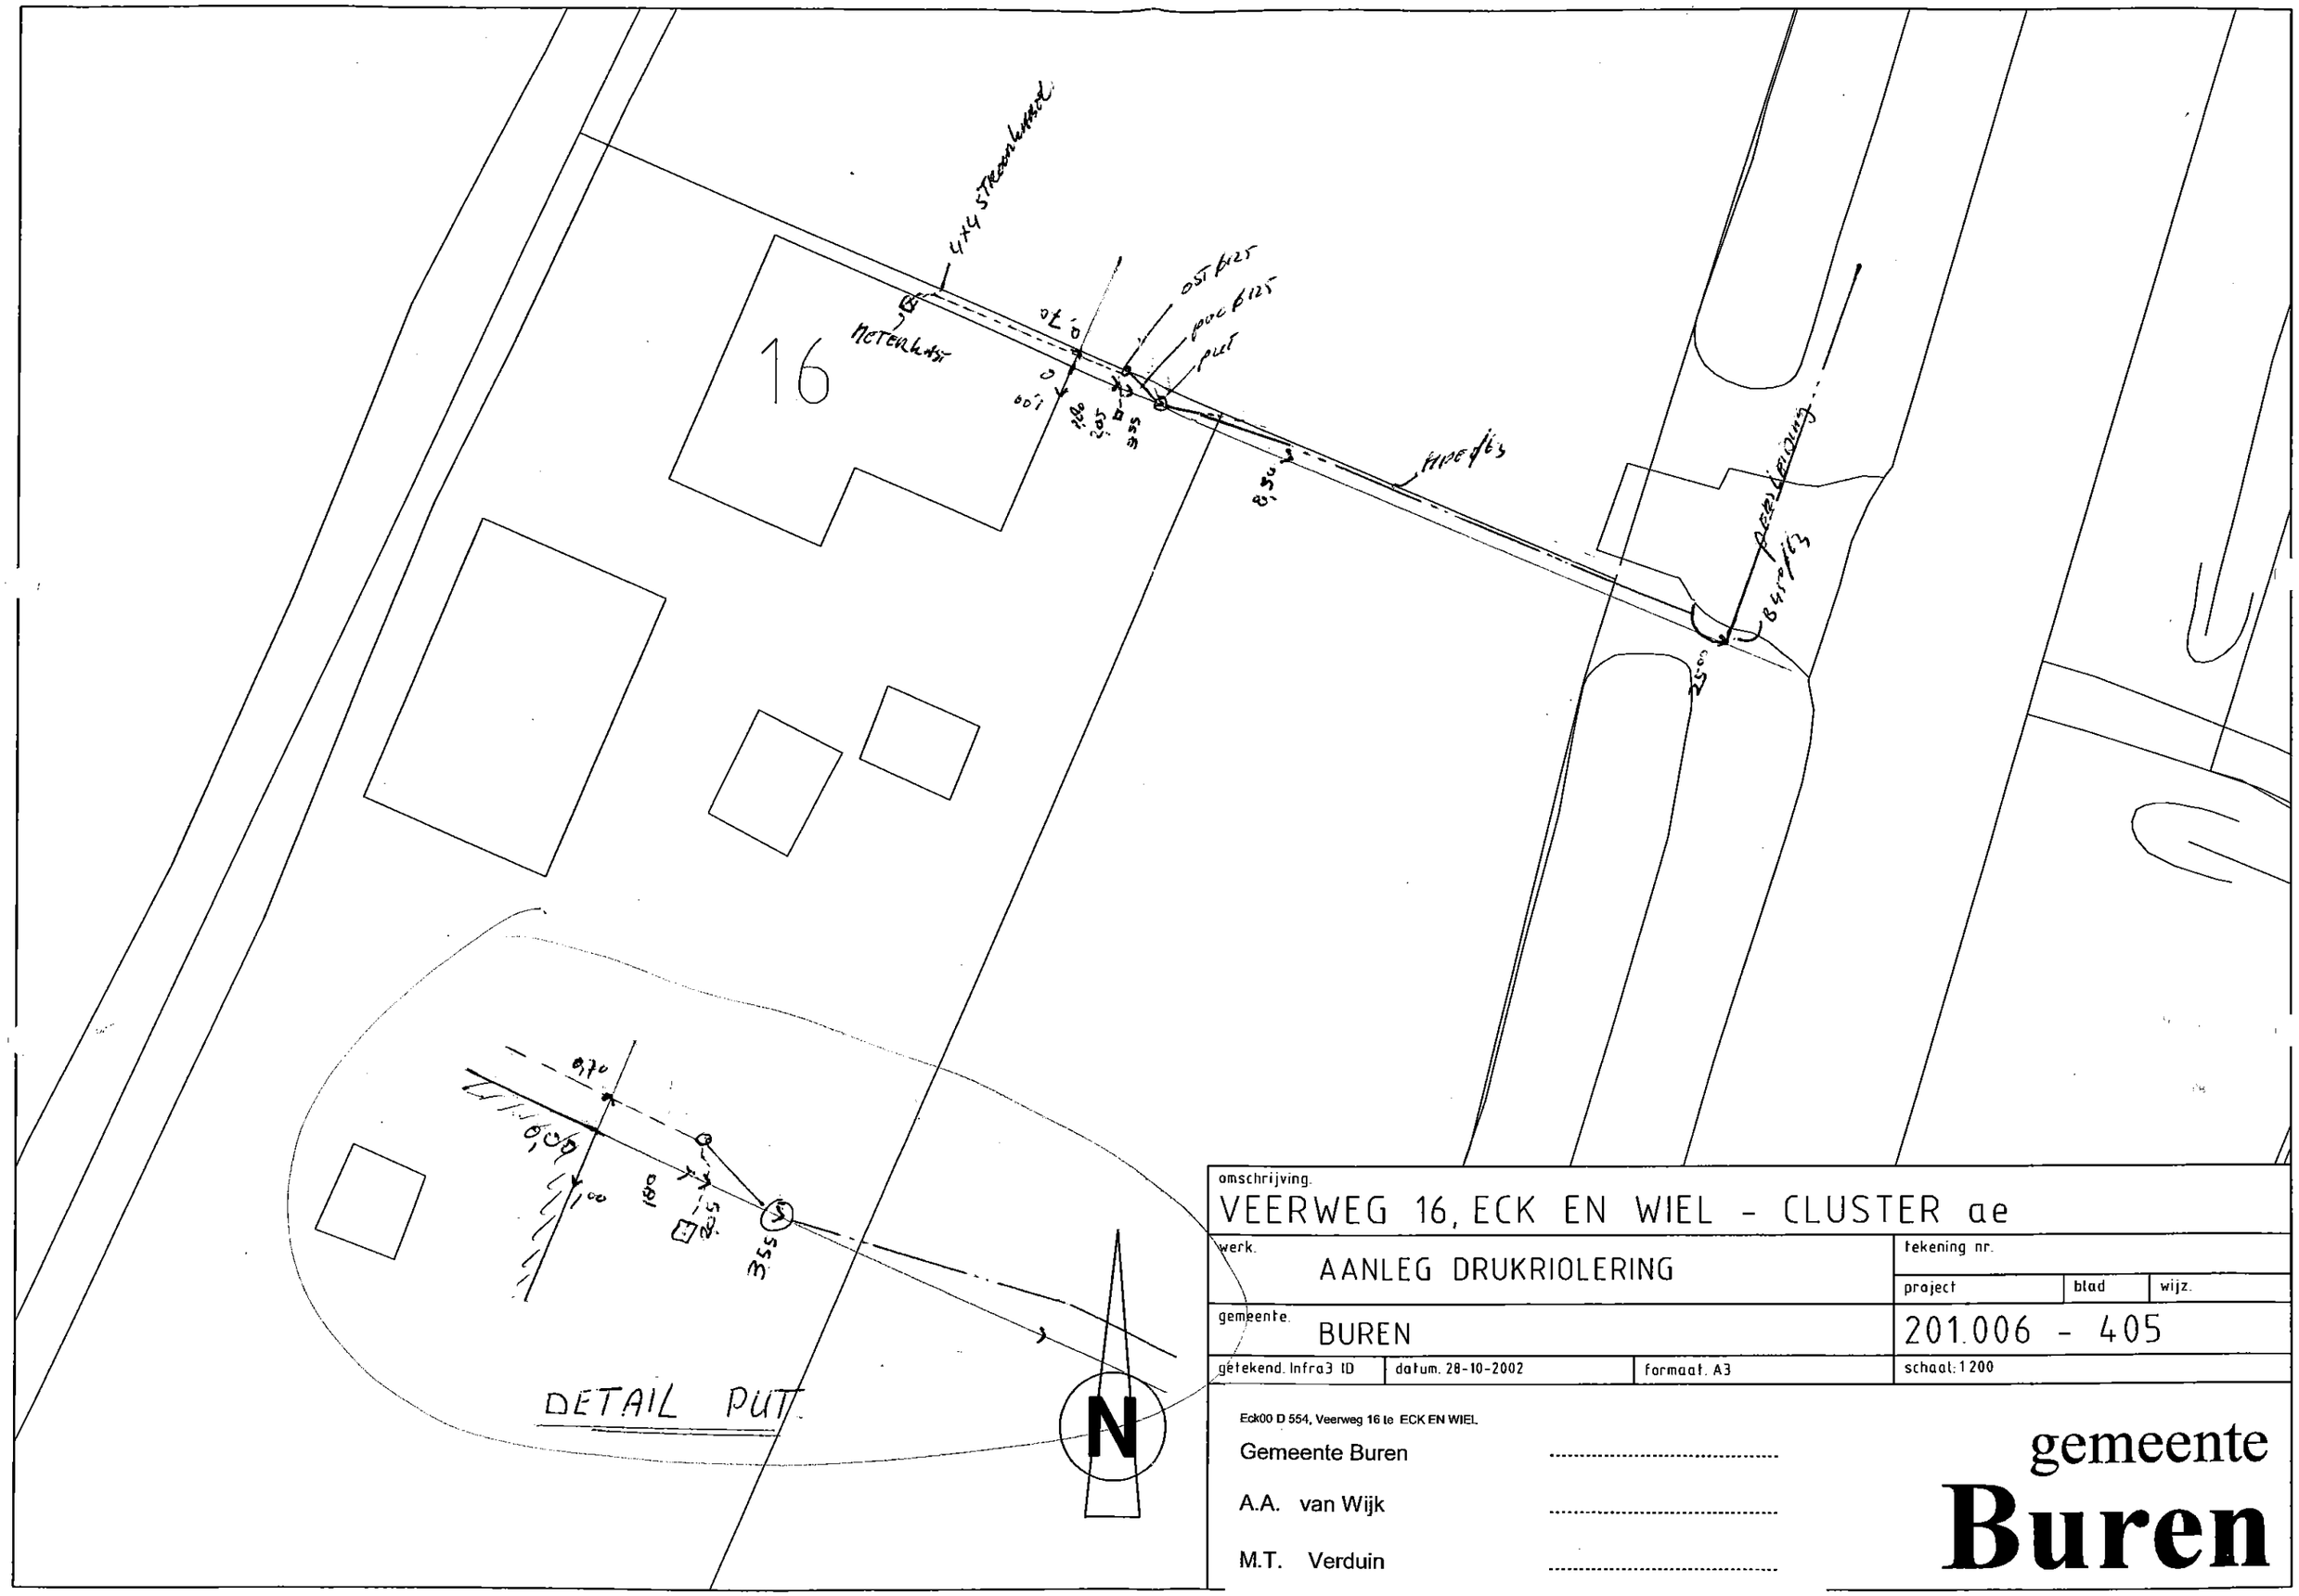

omschrijving. VEERWEG 16, ECK EN WIEL - CLUSTER ae			
werk. AANLEG DRUKRIOLERING			tekening nr.
			project / blad / wijz.
gemeente. BUREN			201.006 - 405
getekend. Infra3 ID	datum. 28-10-2002	formaat. A3	schaal: 1:200

Eck00 D 554, Veerweg 16 te ECK EN WIEL

Gemeente Buren .....

A.A. van Wijk .....

M.T. Verduin .....

gemeente **Buren**