



Aansluitschets Riolering

Gemeente Buren
Afdeling Ruimtelijk Beheer

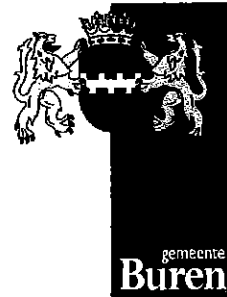

Adres : BINNENSTR. 9A
Plaats : ERICHEM

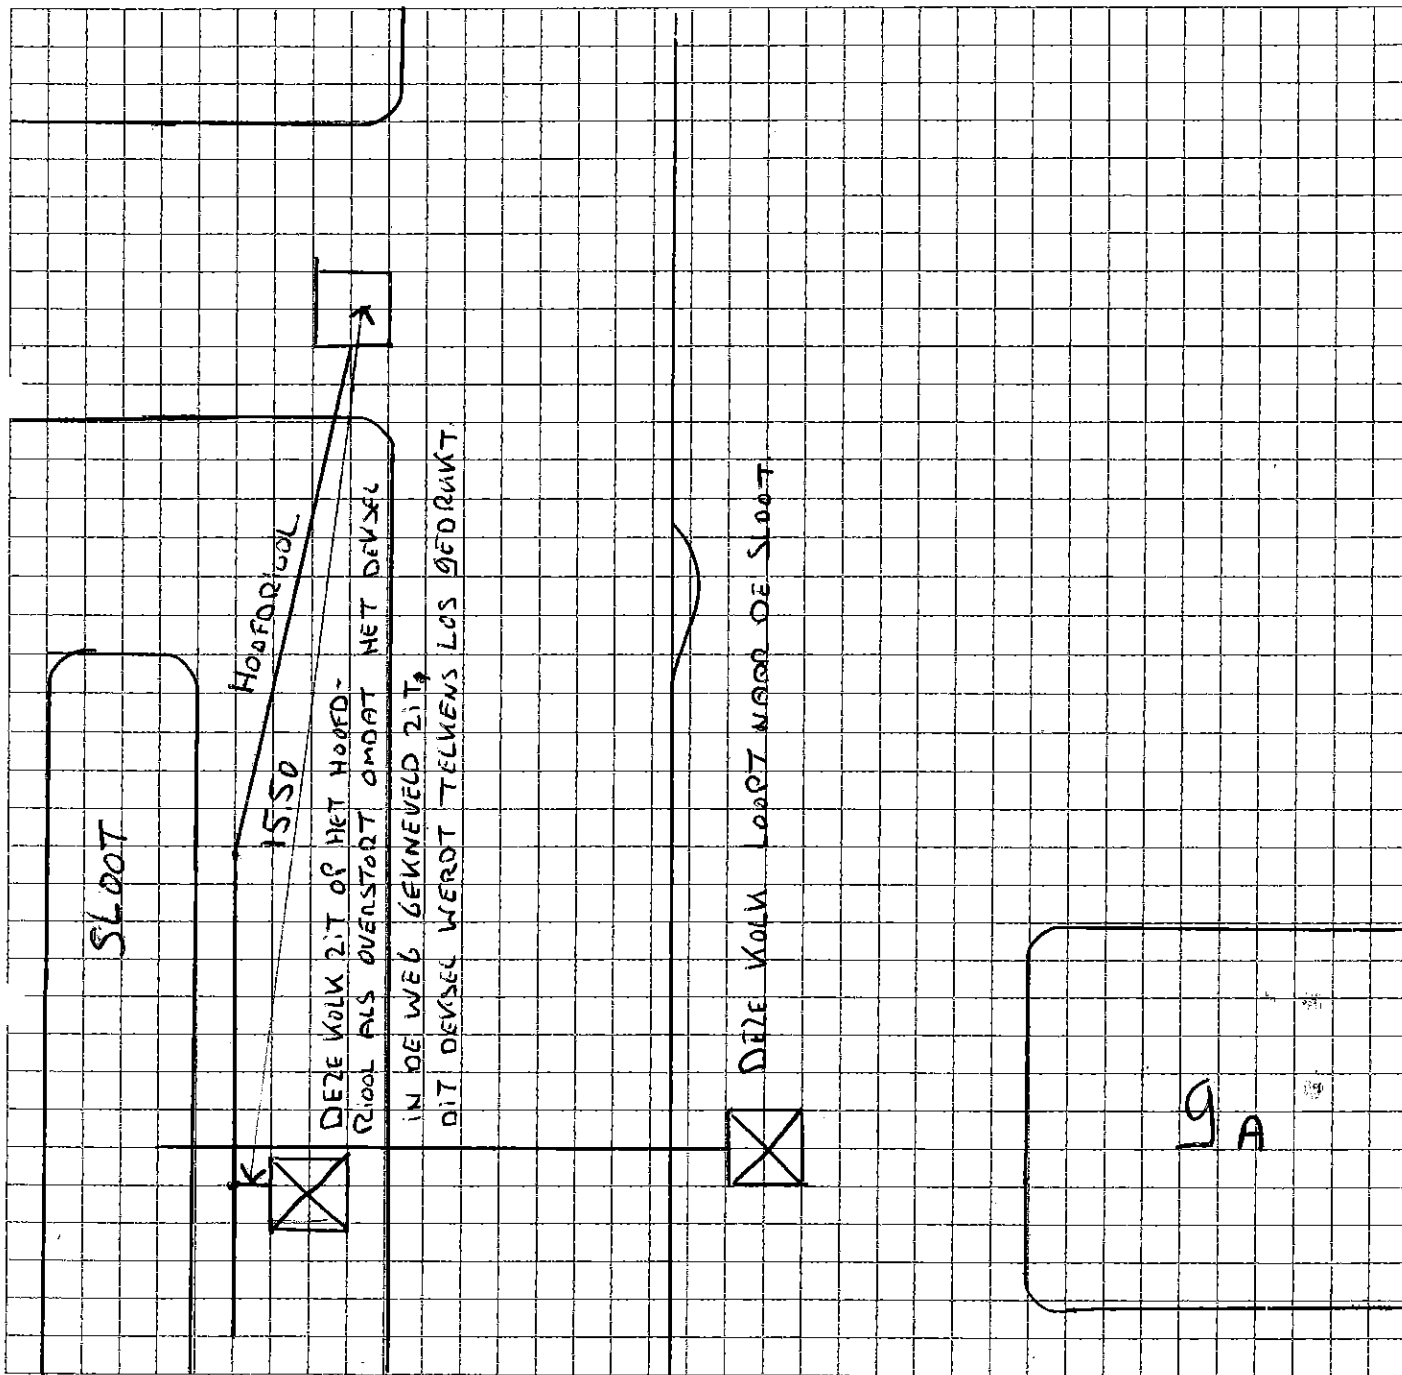

Aannemers- en verhuurbedrijf
JOH. VERSTEEG B.V.

Industrieweg 1 A
4104 AP Culemborg
Tel. nr. 0345-512847
Fax.nr. 0345-521931
Web-site : www.joh-versteeg.nl
Email : contact@joh-versteeg.nl

Datum : 14-12-06

Betreft : 2 KOLK AANSLUITINGEN

Straat : BINNEN STRAAT 9A

Plaats : ERICHEM