


**Aansluitschets Riolering**

Gemeente Buren  
Afdeling Ruimtelijk Beheer

Adres : Burchemseweg 12 C  
Plaats : Burchem

**RIOOLLEIDINGSCHETS**

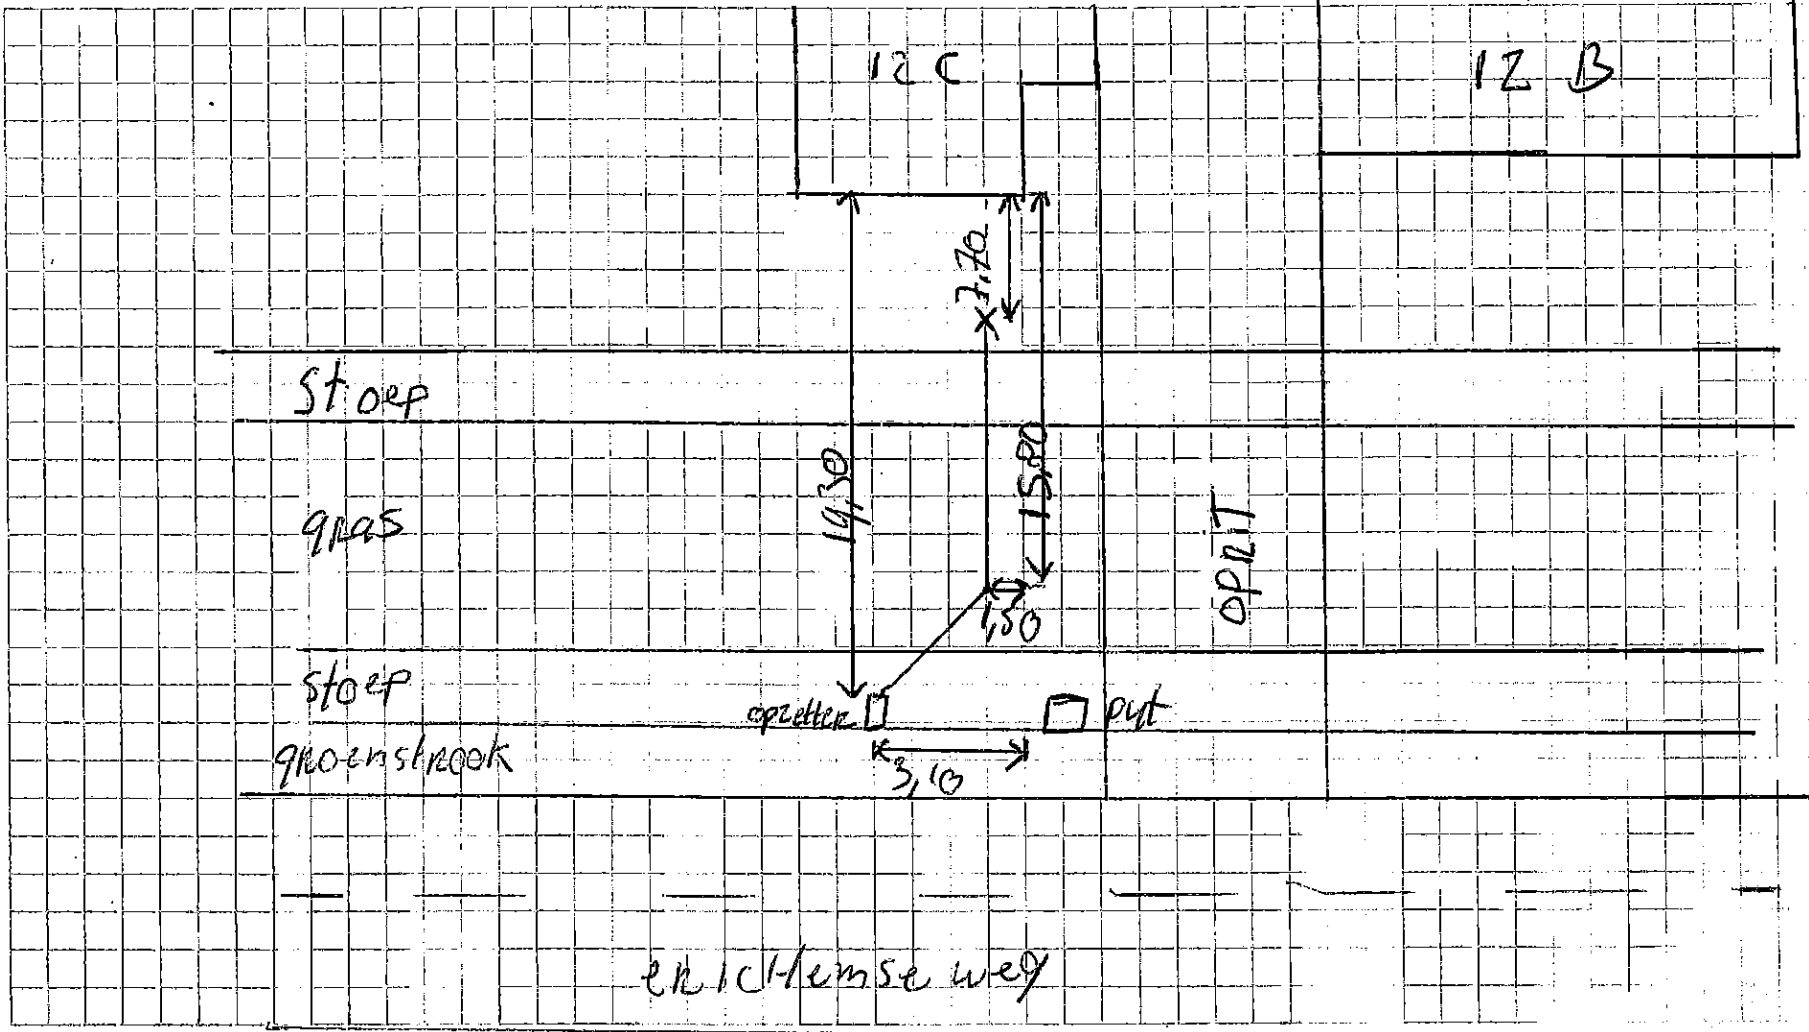

Aannemers- en verhuurbedrijf  
**Joh. Versteeg B.V.**

Parallelweg Oost 1  
4103 NC Culemborg  
Tel.nr. : 0345-512847  
Fax nr.: 0345-521931  
Web-site: www.joh-versteeg.nl  
Email: contact@joh-versteeg.nl

Datum: 9/2/07  
Opdrachtgever: gem Buren  
Aannemer: Joh Versteeg  
Uitvoerder: melchior

Gemeente: Buren  
Plaats: erichem  
Straat: erichemseweg

*gemengde aansluiting*

