


# Aansluitschets Riolering

Gemeente Buren, Afdeling Ruimtelijk Beheer

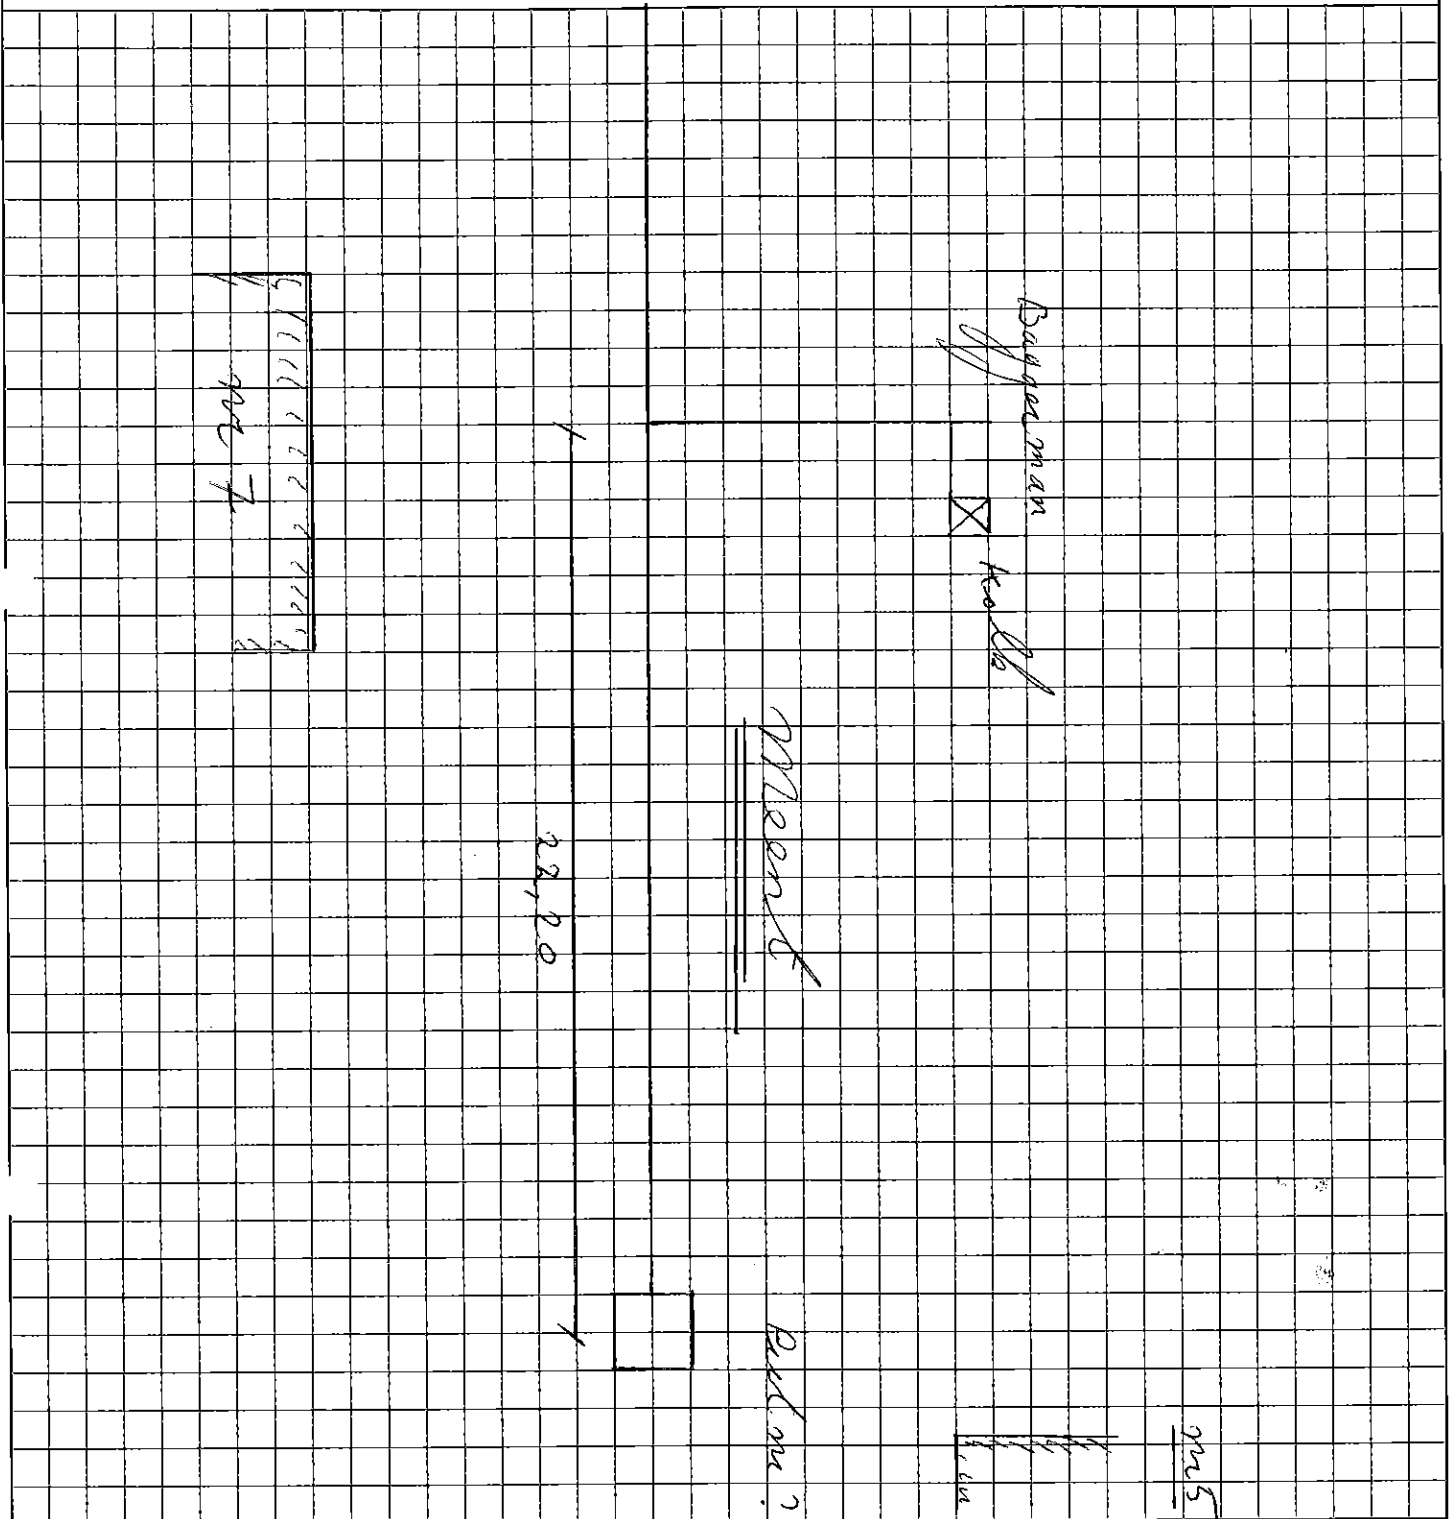

**Aannemingsbedrijf**  
**Gebr. van Santen B.V.**

**GROND-, WEG- EN WATERBOUW**

Uitgevoerd door Parallelweg Oost 15, 4103 NC Culemborg  
tel. 0345-512200 / fax 0345-514487  
of bedrijfsstempel

Betreft rioolaansluiting voor:

Adres: *Meent*  
Plaats: *Erichem*

huis / kolk / overig nl. ....  
Betreft: dwa / hwa / gemengd

Datum:

Schaal:



1 huisadres per formulier  
Op formulier gevellijn en huisnummers plaatsen. Ontstoppingsstuk aanmeten vanuit gevel.  
Bij kolkchetsen putnummers aangeven

**G E M E E N T E B U R E N**

De Wetering 1-Postbus 23-4021 VZ-Maurik-tel (0344) 579 270-fax (0344) 579 200

gemeente  
**Buren**