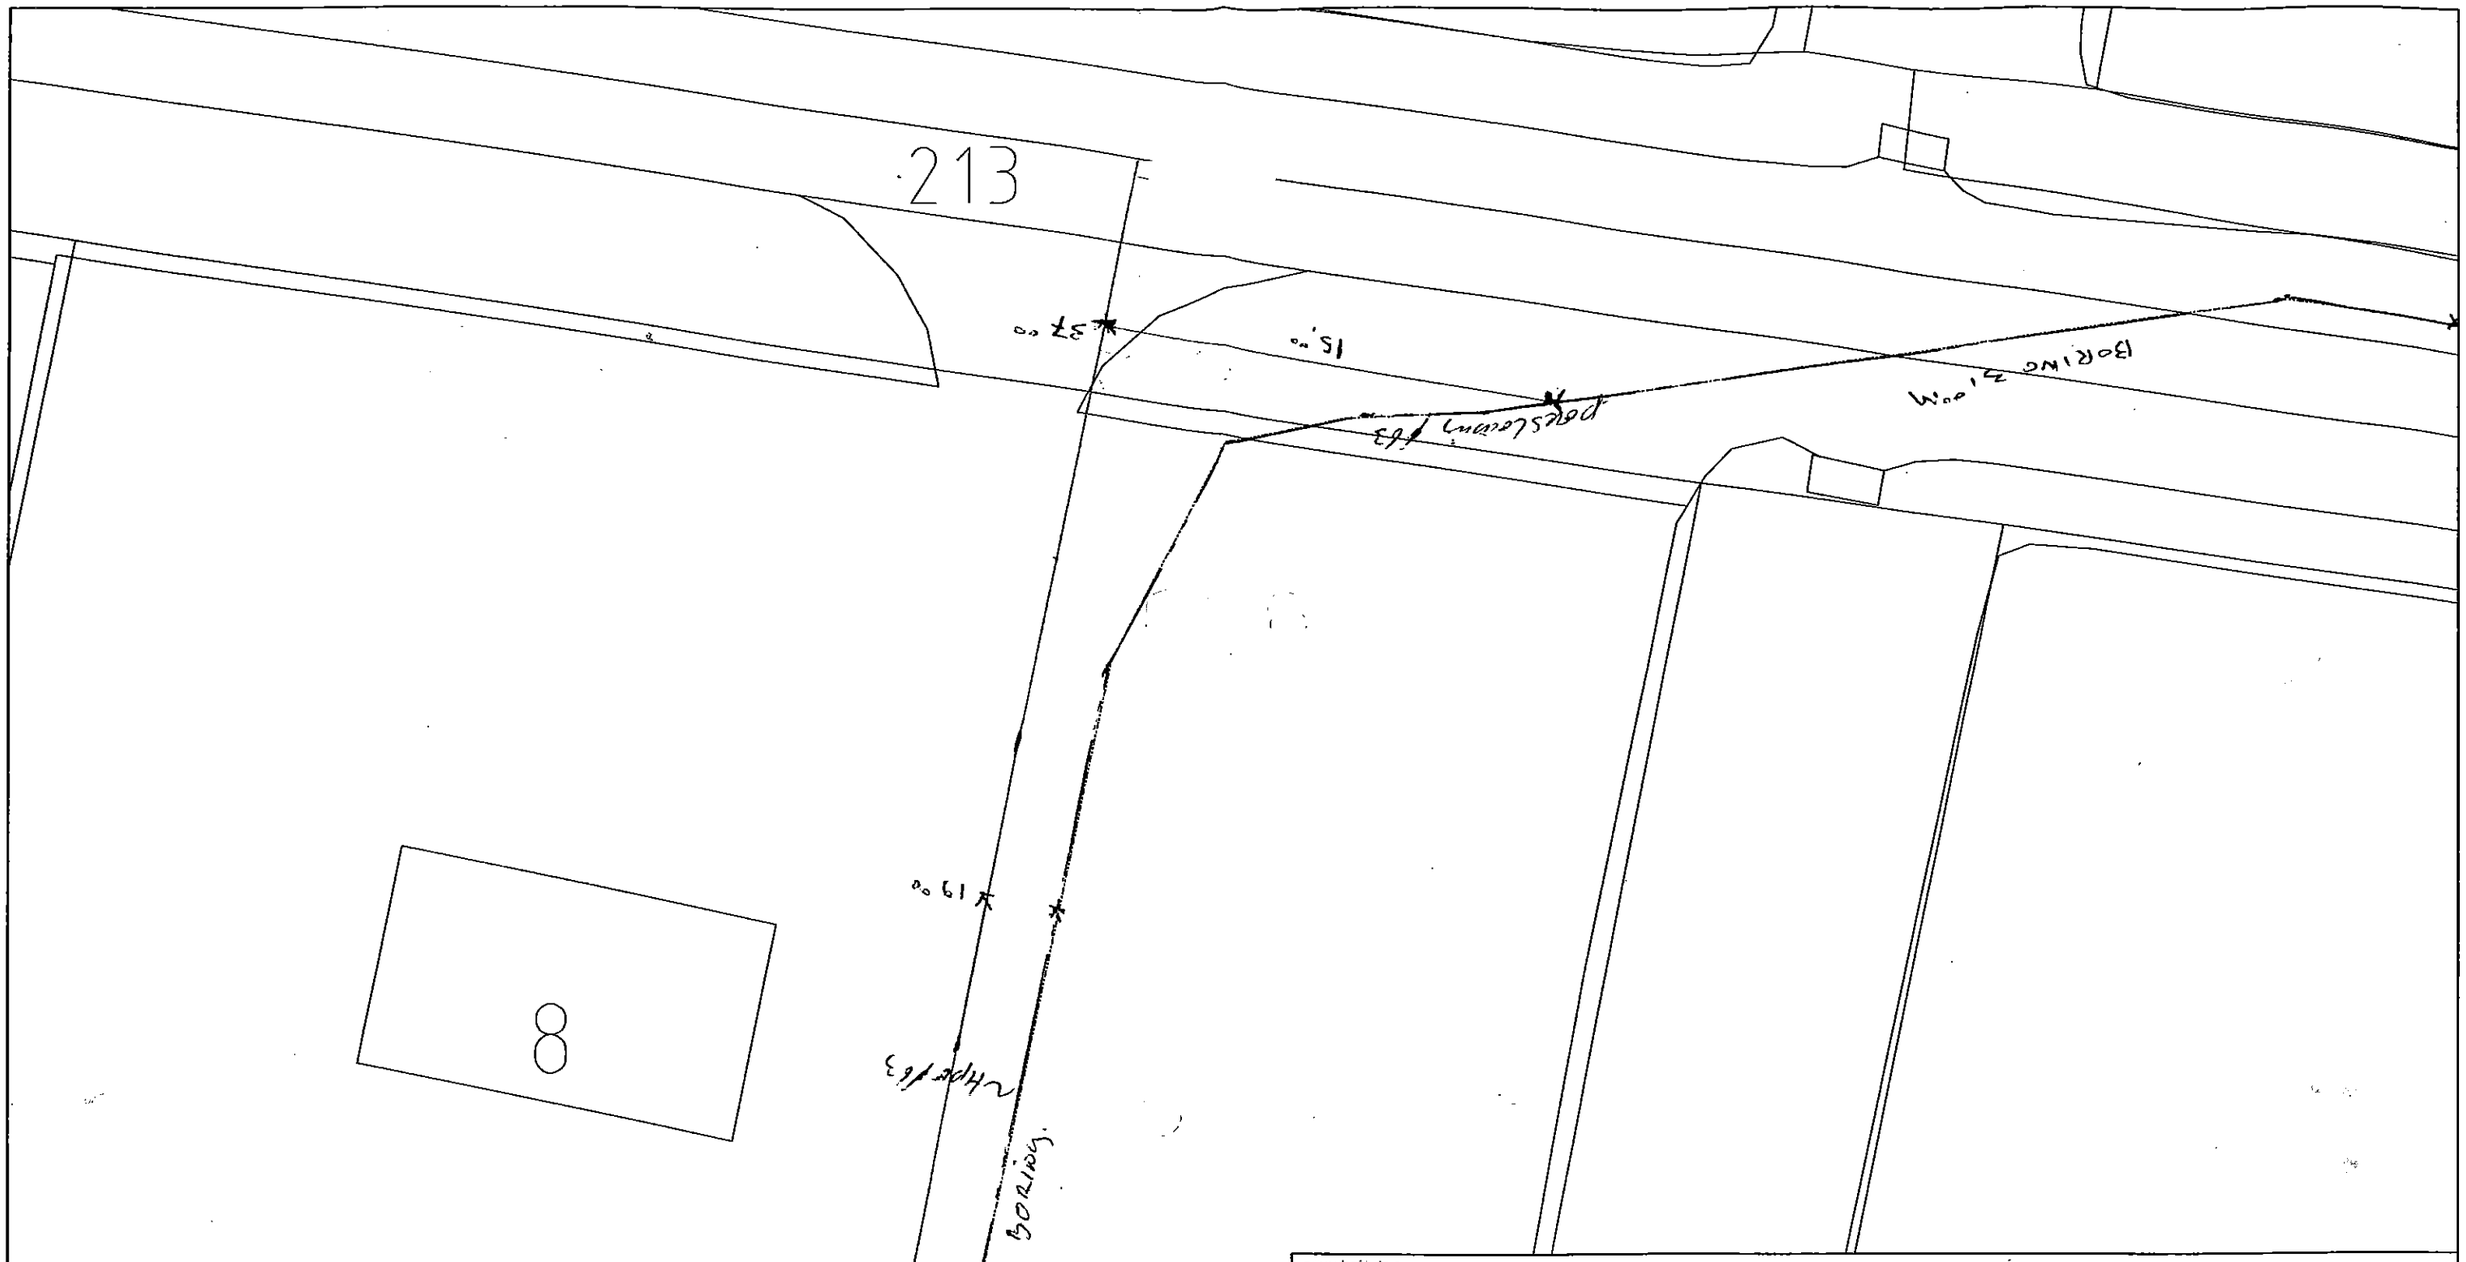

omschrijving.
j. VAN DER LEEWEG 8, LIENDENM - CLUSTER A

werk.		tekening nr.	
AANLEG DRUKRIOLERING		project / blad / wijz.	
gemeente. BUREN		201.006 - 010	
getekend. Infra3 ID	datum. 07-10-2002	formaat A3	schaal: 1:200

Datum: 29-11-2002
Handtekening G. de Kat-Angelino
G. de Kat-Angelino

gemeente
Buren