


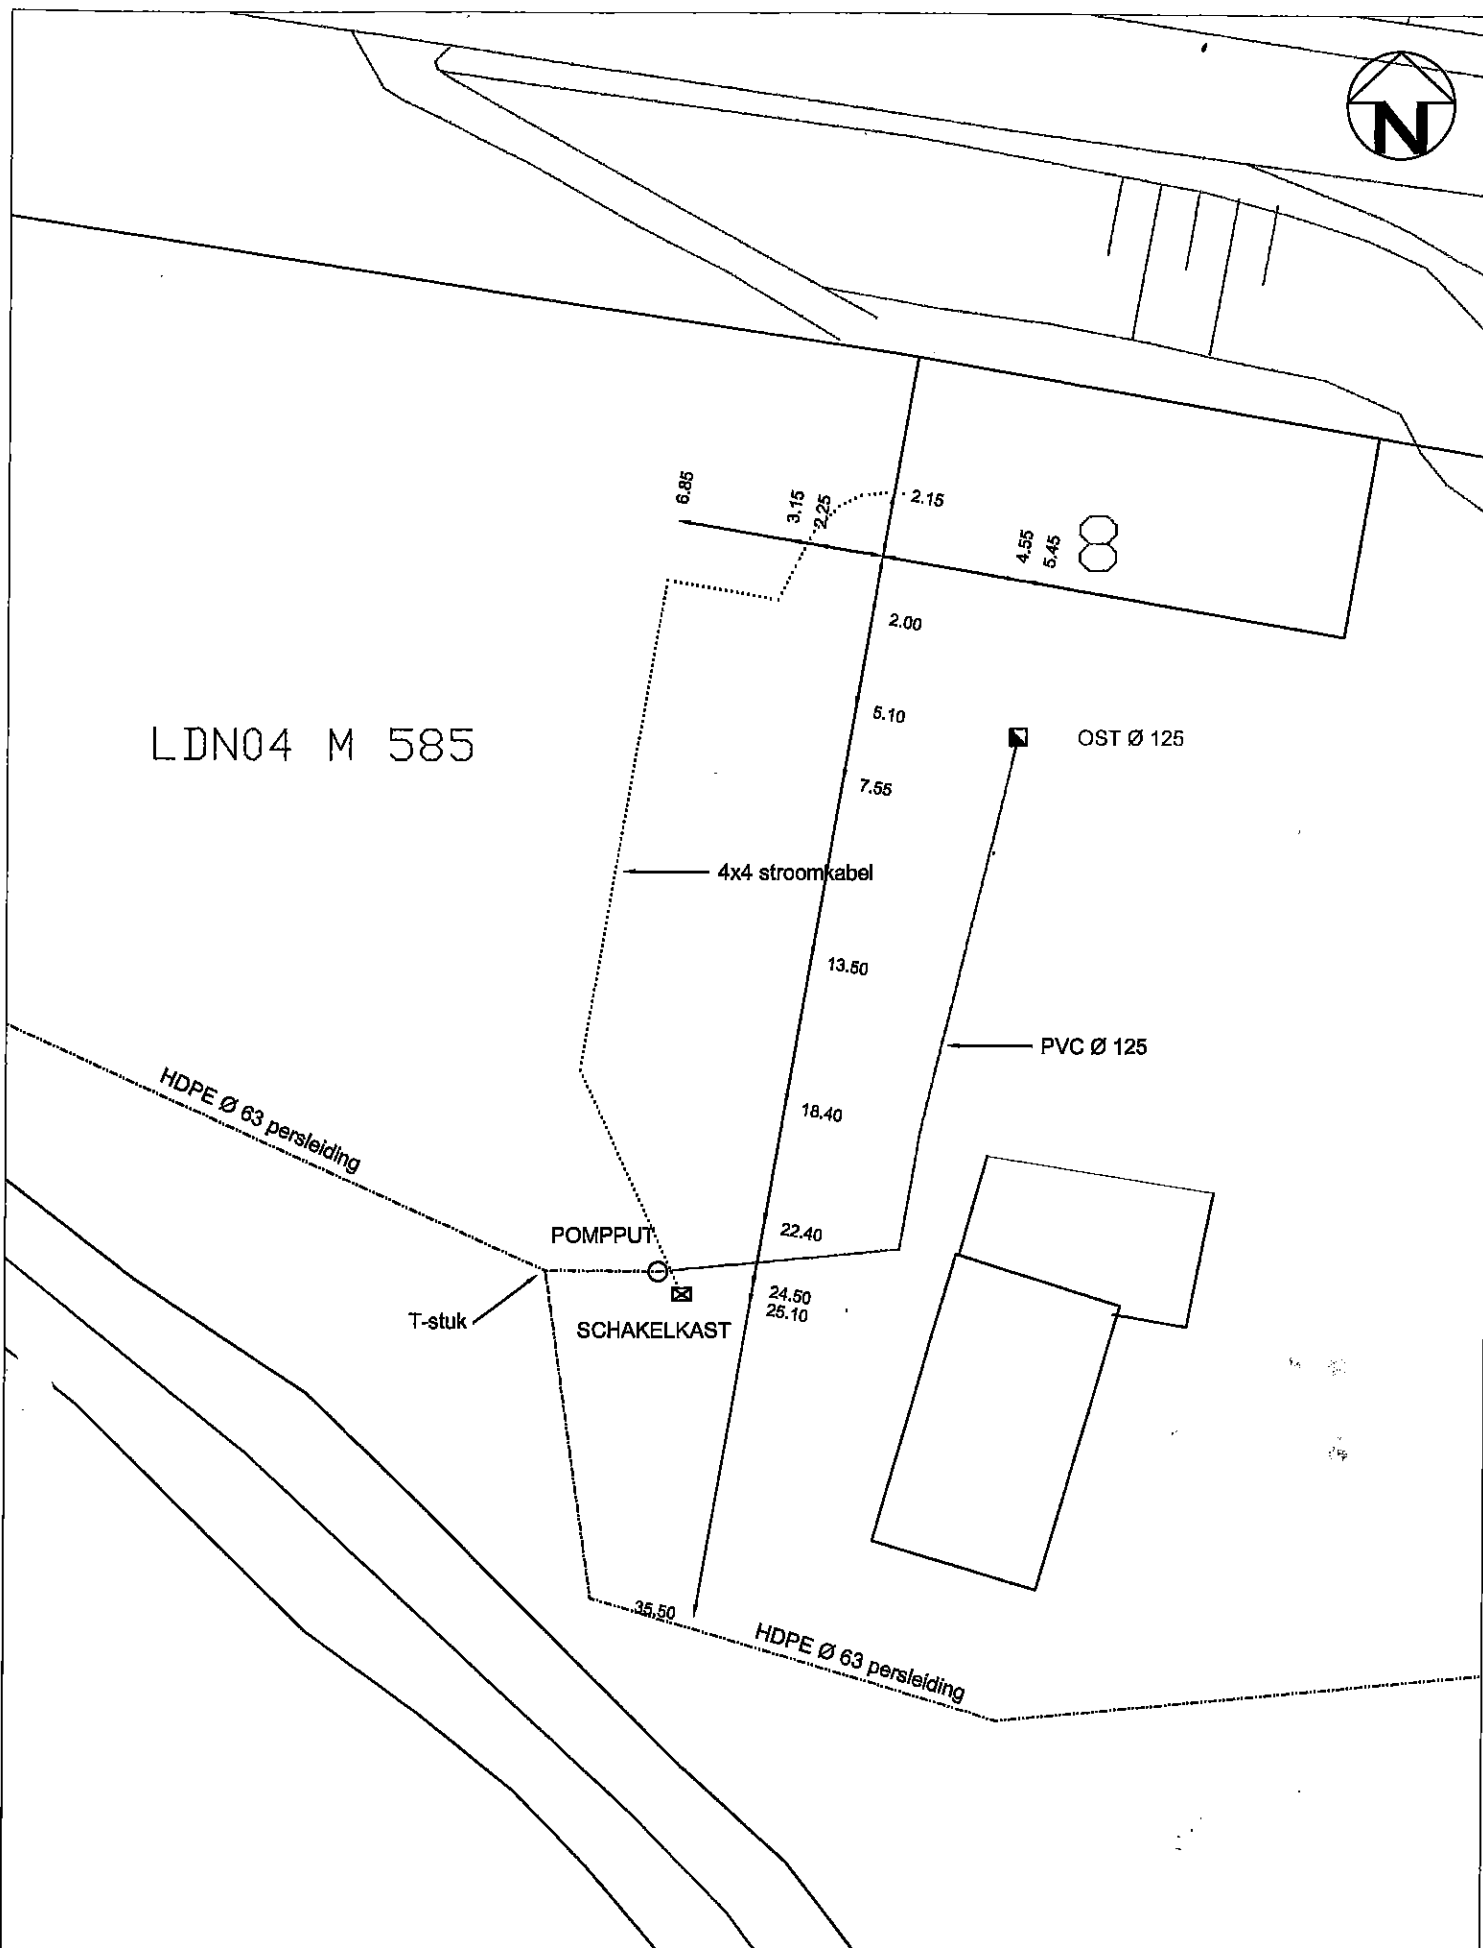

LDN04 M 585



Marsdijk 8, LDN04 M 585, LIENDEN

Datum:

Gemeente Buren

dhr. W.G. de Haas

mevr. H.J. de Haas - van Beusichem

RIOLERING BUITENGEBIED
SITUATIETEKENING DRUKRIOLERING
MARSDIJK 8 TE LIENDEN

Tekeningnr.: CLUSTER G+S - 8 - 1

GEMEENTE BUREN

De Welering 1-Postbus 23-4021 VZ-Maurik-tel (0344) 579 279-fax (0344) 579 200

Datum: 04-05-2006

Schaal: 1:250

Formaat: A4

Projectnr.: G0203



Buren