


# Aansluitschets Riolering

Gemeente Buren, Afdeling Ruimtelijk Beheer

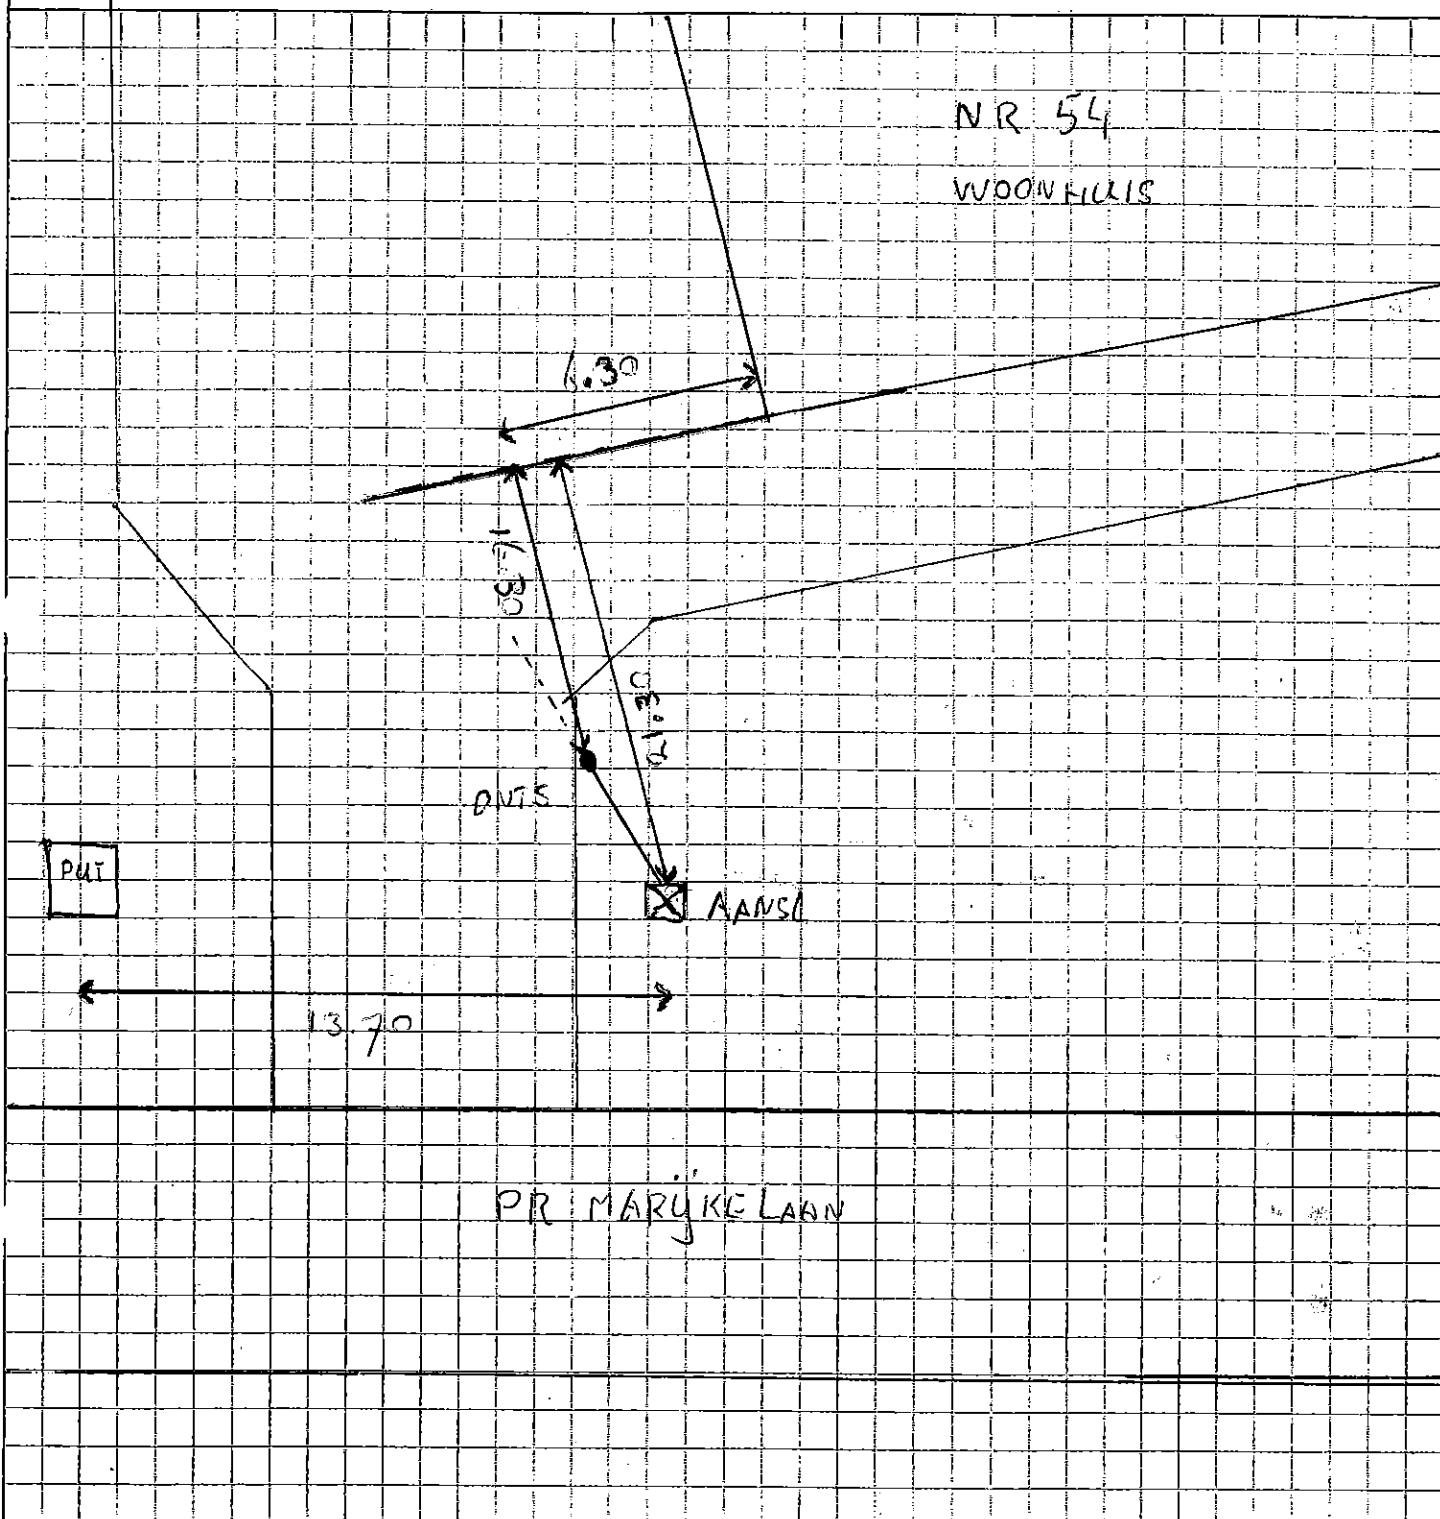

Bedrijf: JOH. VERSTEEG.....

Uitgevoerd door: SJENK EN MELCHIOR...  
of bedrijfsstempel

1 huisadres per formulier  
Op formulier gevellijn en huisnummers plaatsen. Ontslappingsstuk aanmeten vanuit gevel.  
Bij kolkschetsen puinnummers aangeven

Betreft rioolaansluiting voor:

Adres: PR. MARJKE LAAN 54.

Plaats: MAURIK.....

Betreft: huis / ~~wijk~~ / ~~bedrijf-ol~~ .....  
dwa / hwa / gemeenge

GEMEENTE BUREN

De Wetering 1-Postbus 23-4021 VZ-Maurik-tel (0344) 578 270-fax (0344) 578 200

Datum: 19-08-2009

Schaal:



gemeente  
**Buren**