


# Aansluitschets Riolering

Gemeente Buren, Afdeling Ruimtelijk Beheer

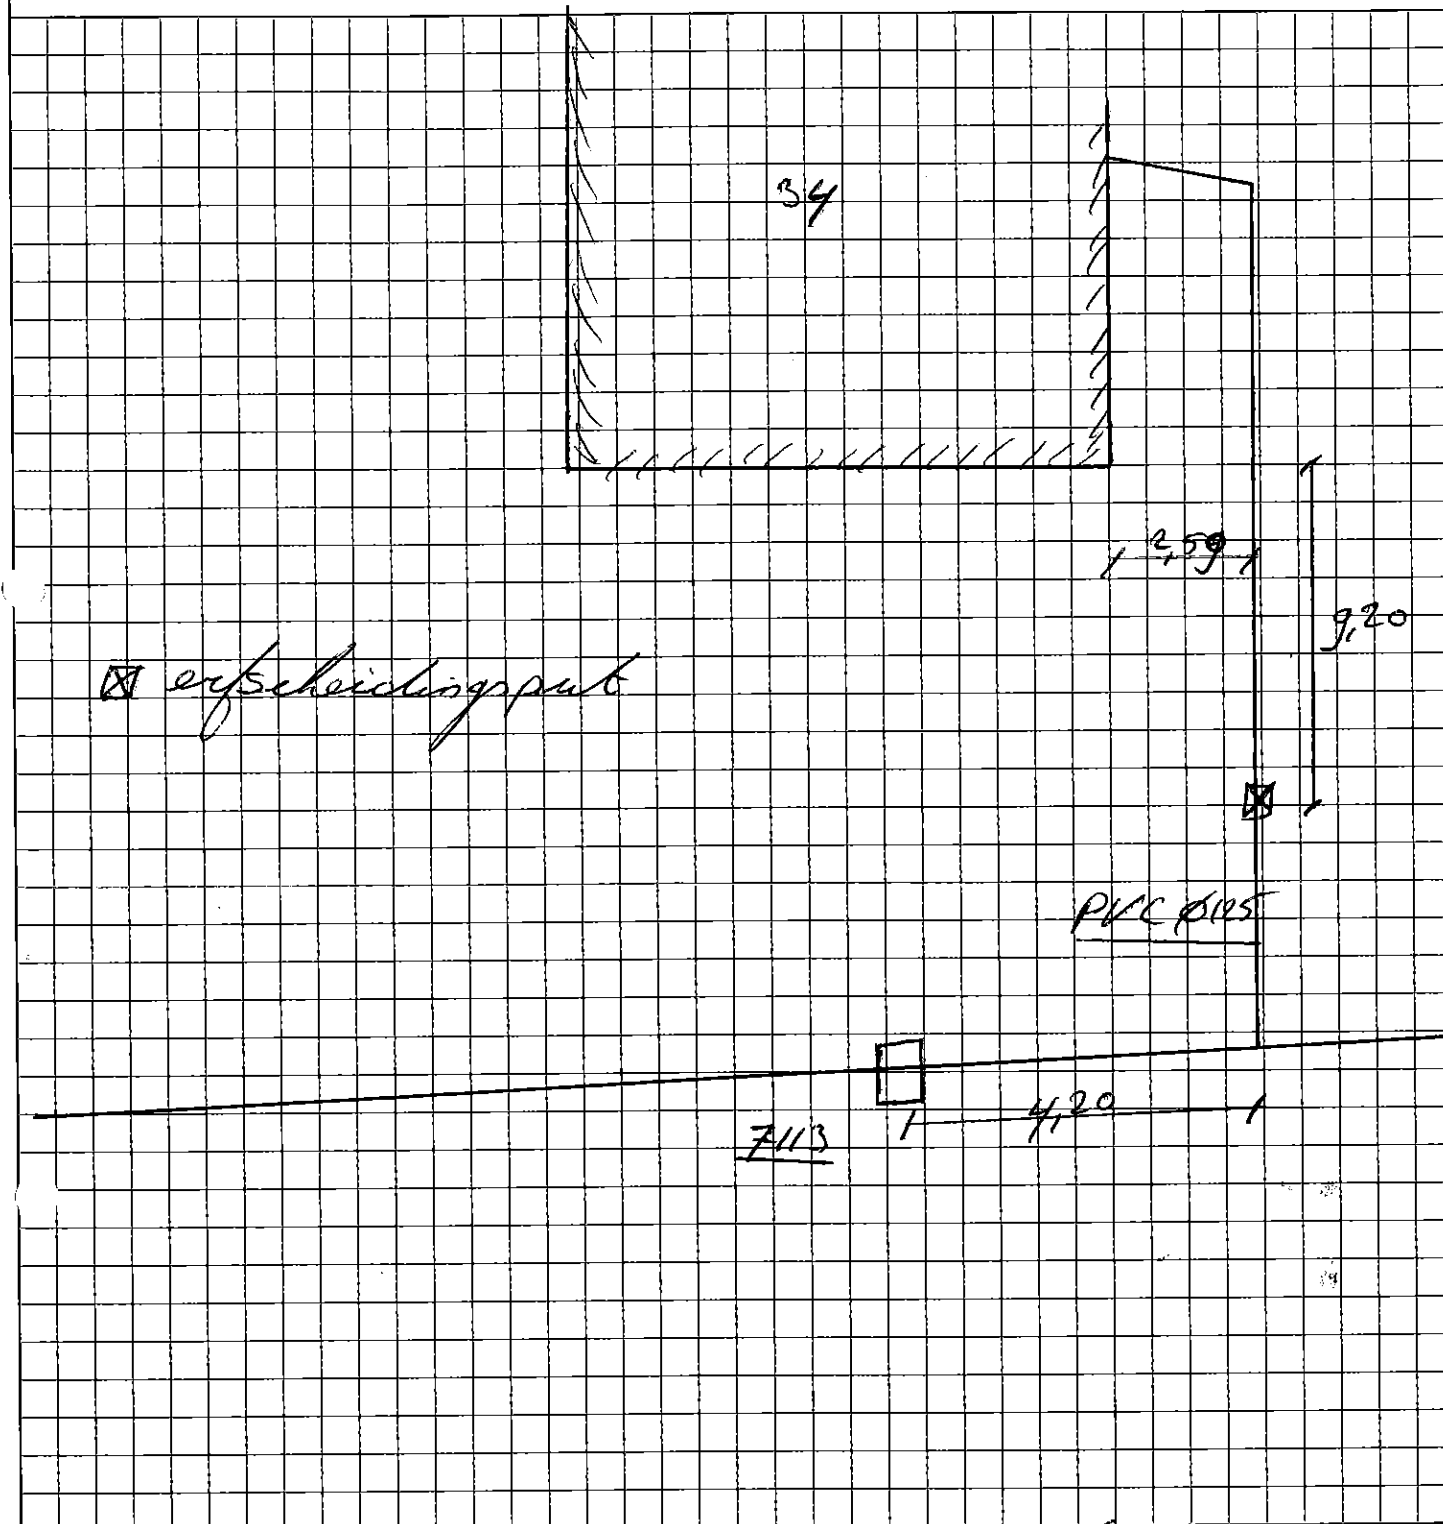

**Aannemingsbedrijf**  
**Gebr. van Santen B.V.**

**GROND-, WEG- EN WATERBOUW**

Uitgevoerd door: **Parallelweg Oost 15, 4103 NC Culemborg**  
tel. 0345-512200 / fax 0345-514487  
of bedrijfsstempel

Betreft rioolaansluiting voor: **34 RCMC**

**Adres: Raadhuisstraat**

**Plaats: Mawik**

huis / kolk / overig nl. ....  
Betreft: dwa / hwa / gemengd

Datum:

Schaal:



**GEMEENTE BUREN**  
De Welering 1-Postbus 23-4021 VZ-Maurik-tel (0344) 570 279-fax (0344) 570 200

1 huisadres per formulier  
Op formulier gevlijn en huisnummers plaatsen. Ontstoppingsstuk aanmeten vanuit gevel.  
Bij kolkchetsen putnummers aangeven

gemeente  
**Buren**