


↑ Dijk



163

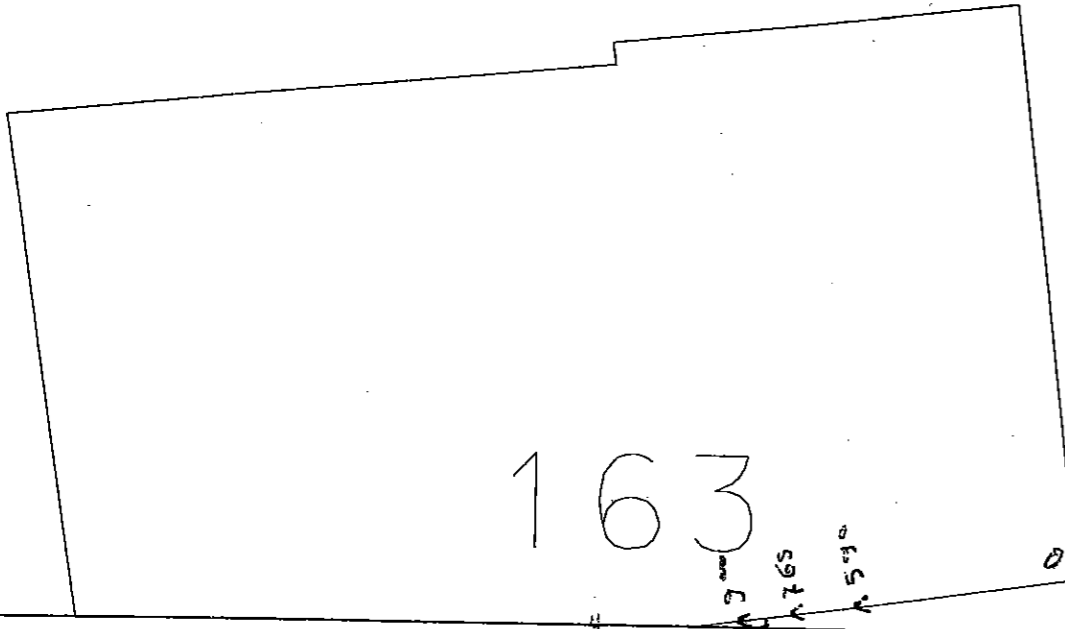

omschrijving RIJNBANDIJK 163 - CLUSTER o1+o2, MAURIK			
werk AANLEG DRUKRIOLERING		tekening nr.	
gemeente BUREN		project 201.006 - 468	blad wiz
getekend. Infra3 ID	datum. 10-01-2003	formaat. A3	schaal: 1:200

9-11-04

gemeente
Buren

