


# Aansluitschets Riolering

Gemeente Buren  
Afdeling Ruimtelijk Beheer



Adres : TIELSE STRAAT 61  
Plaats : MAURIK

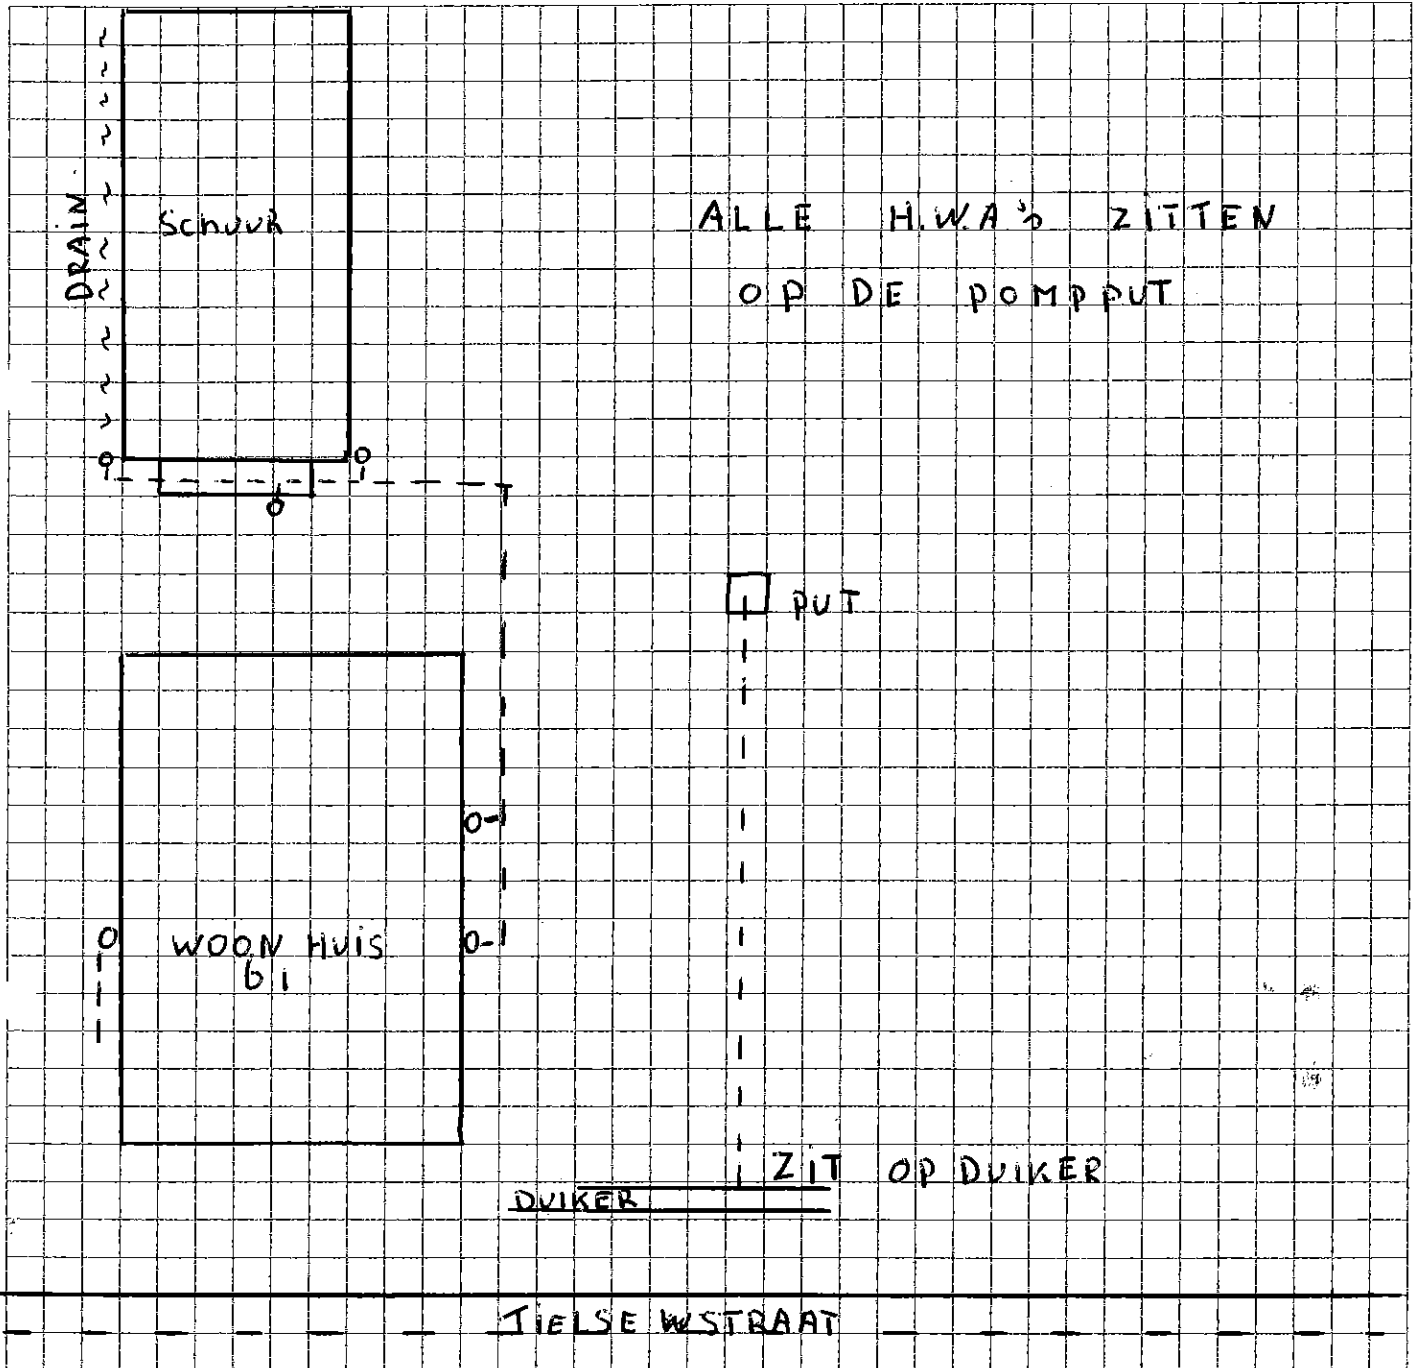

Aannemers- en verhuurbedrijf  
JOH. VERSTEEG B.V.

Industrieweg 1 A  
4104 AP Culemborg  
Tel. nr. 0345-512847  
Fax.nr. 0345-521931  
Web-site : [www.joh-versteeg.nl](http://www.joh-versteeg.nl)  
Email : [contact@joh-versteeg.nl](mailto:contact@joh-versteeg.nl)

Datum : 27-3-2007

Betreft : HWA ONDERZOEK

Straat : TIELSE STRAAT 61

Plaats : MAURIK