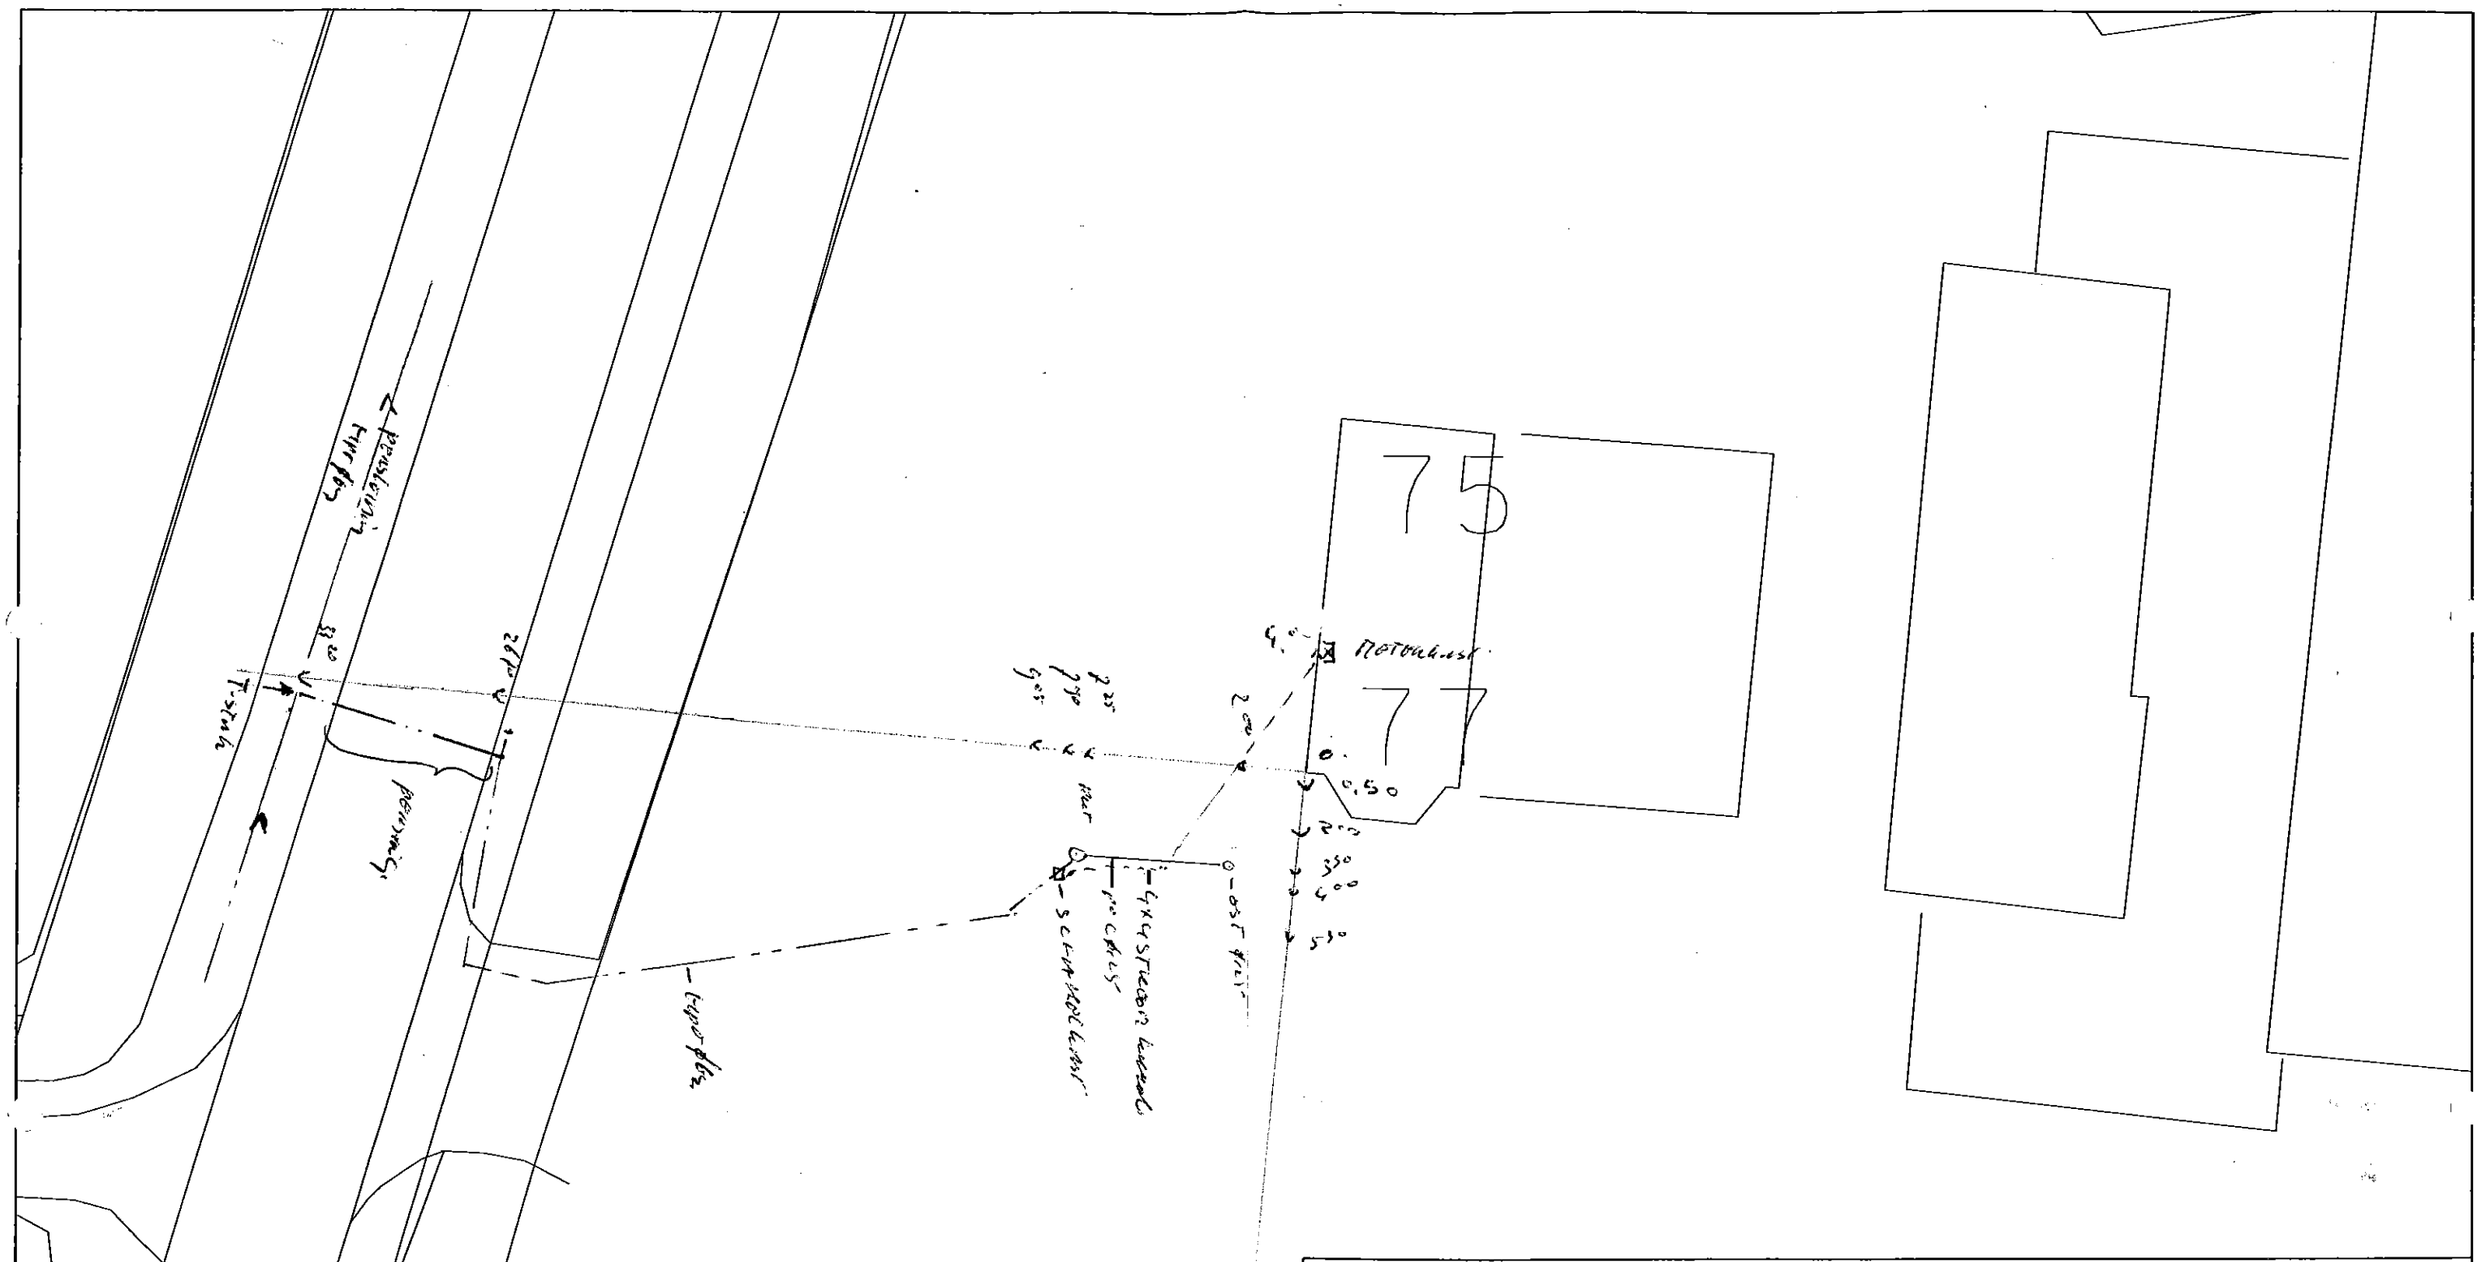

omschrijving.
TIELSESTRAAT 77, MAURIK - CLUSTER ak1

werk. AANLEG DRUKRIOLERING			tekening nr.
			project / blad / wijz.
gemeente. BUREN			201.006 - 421
getekend. Infra3 ID	datum. 28-10-2002	formaat. A3	schaal: 1:200

MRK01 L 436, Tielsestraat 77 te MAURIK Datum:

Gemeente Buren .....

D. Stam .....

R.B. Stam – de Vree .....

gemeente
Buren