




MRK01 M 564 De Zeeg 1 te MAURIK

Datum:

Gemeente Buren

W.J.Th. van den Anker

C.J.M. van den Anker - Kuppens.....

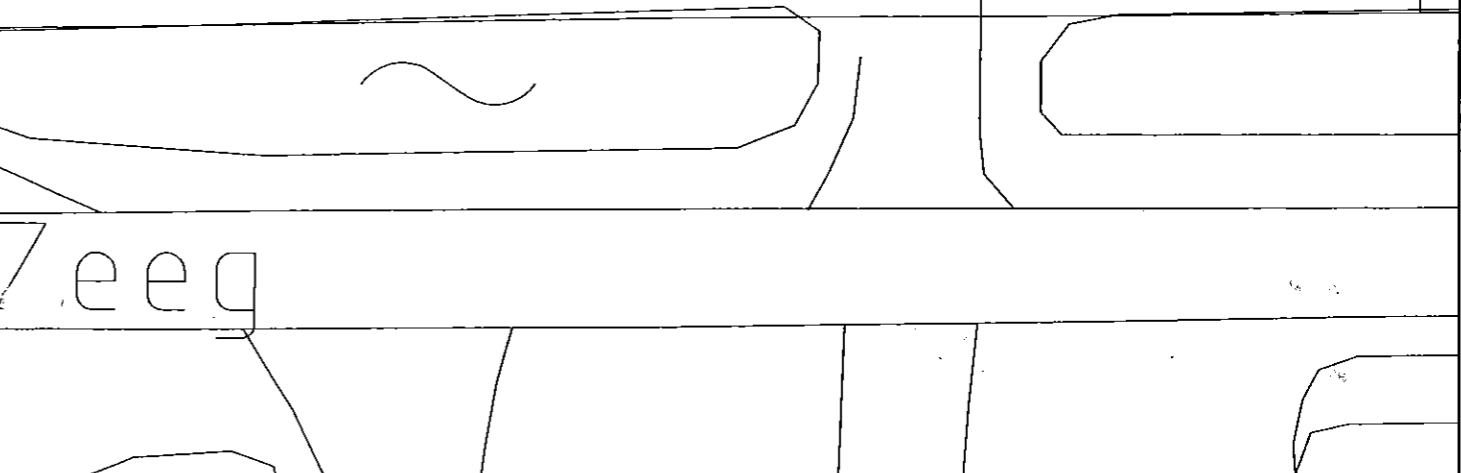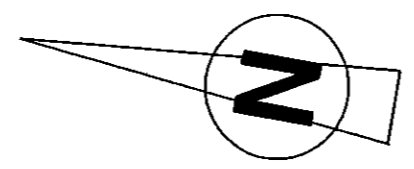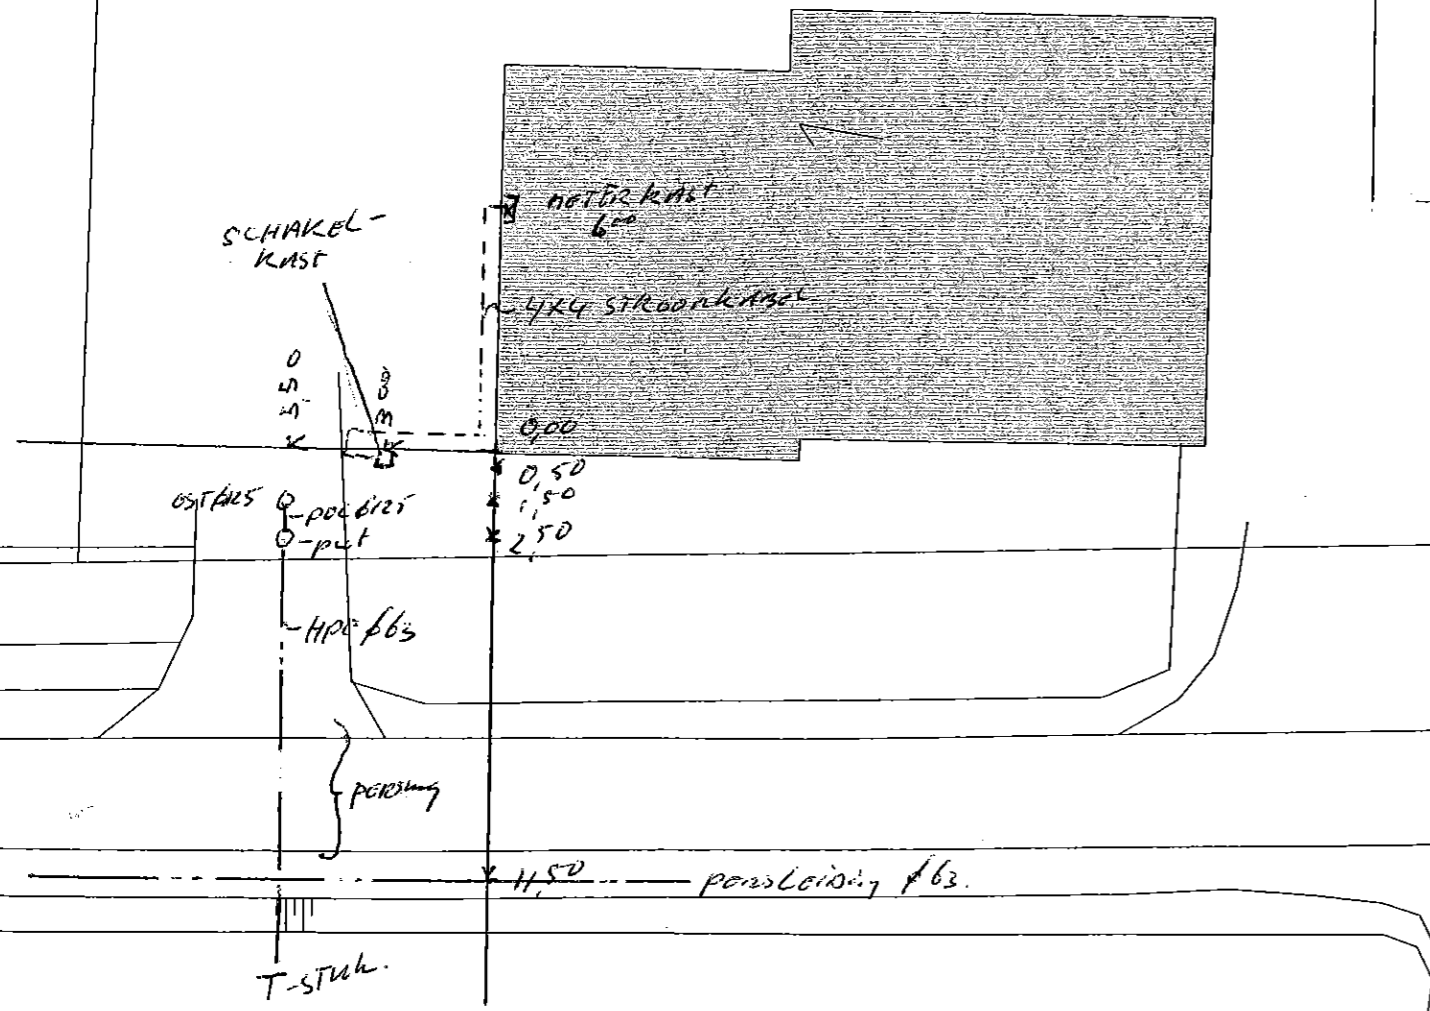

omschrijving DE ZEEG 1 MAURIK - CLUSTER A			
werk. AANLEG DRUKRIOLERING		tekening nr.	
gemeente BUREN		project	blad
getekend. Infra3 ID		datum. 05-03-2002	
formaat A3		schaal: 1200	
201.010 - 054		wiz.	

DIJK ANKER
0345-55827

gemeente
Buren