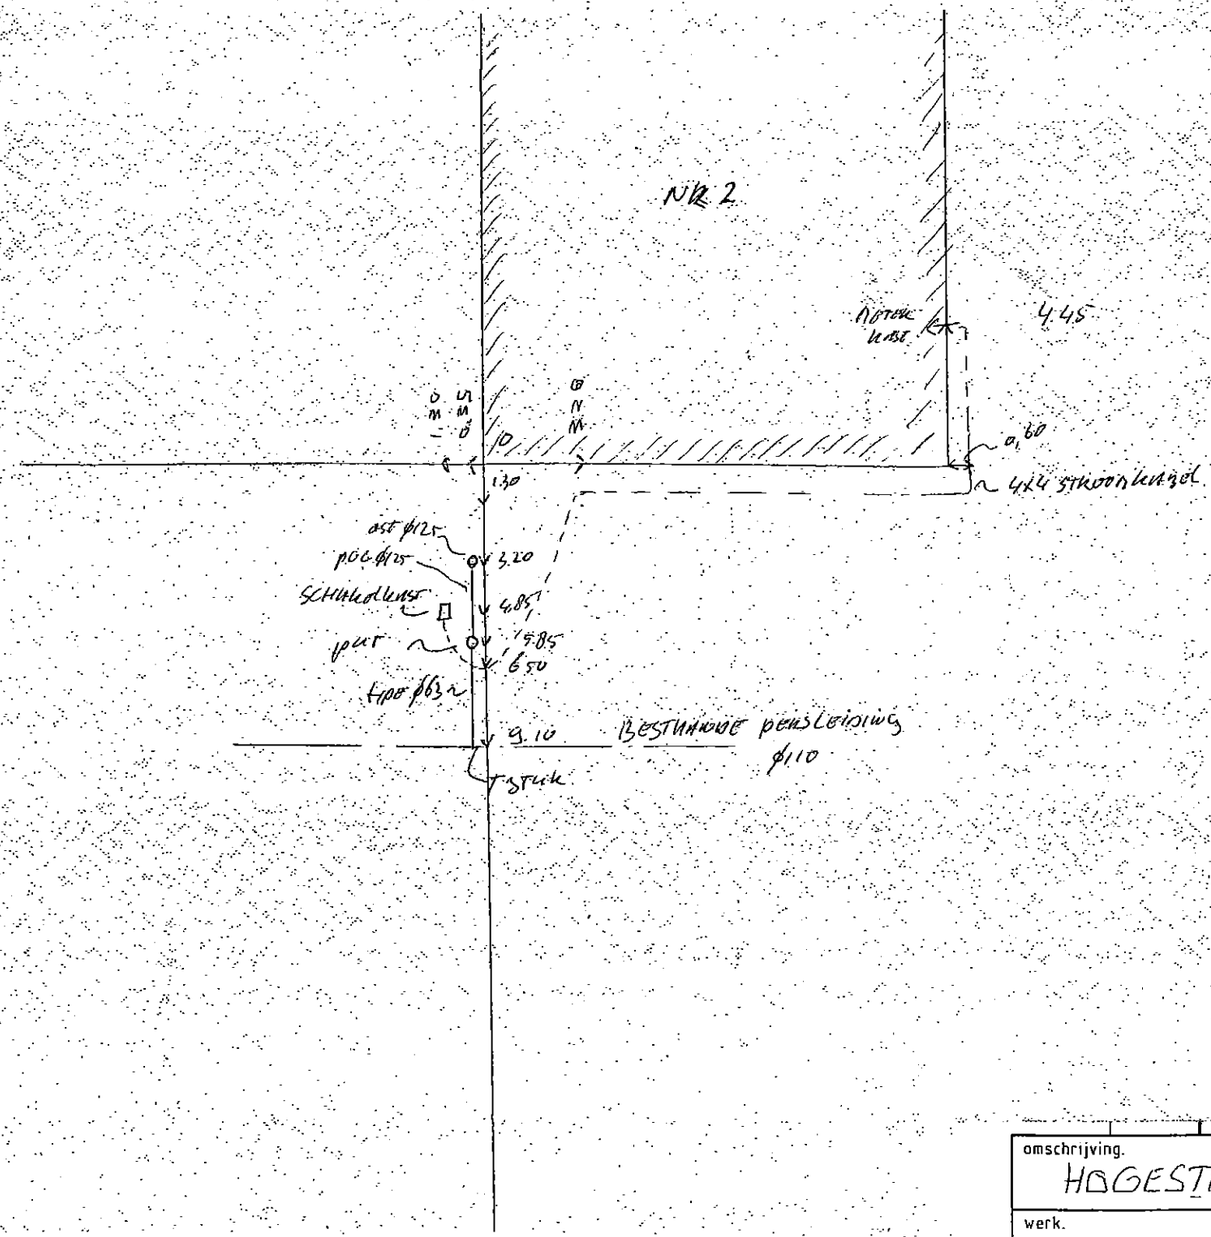

omschrijving. HOGESTRAAT NR 2 OMMEREN CLUSTER NW 2.			
werk. AANLEG DRUKRIOLERING			tekening nr.
			project / blad / wijz.
gemeente: BUREN			201.010 - 163
getekend: Infra3 ID	datum: 07-03-2002	formaat. A3	schaal: 1:200

LDN04 O 435 Hogestraat 2 te OMMEREN

Datum: .....

Gemeente Buren .....

W.H. van Dee .....

C.G.D. van Dee - van Laviere .....

gemeente **Buren**