
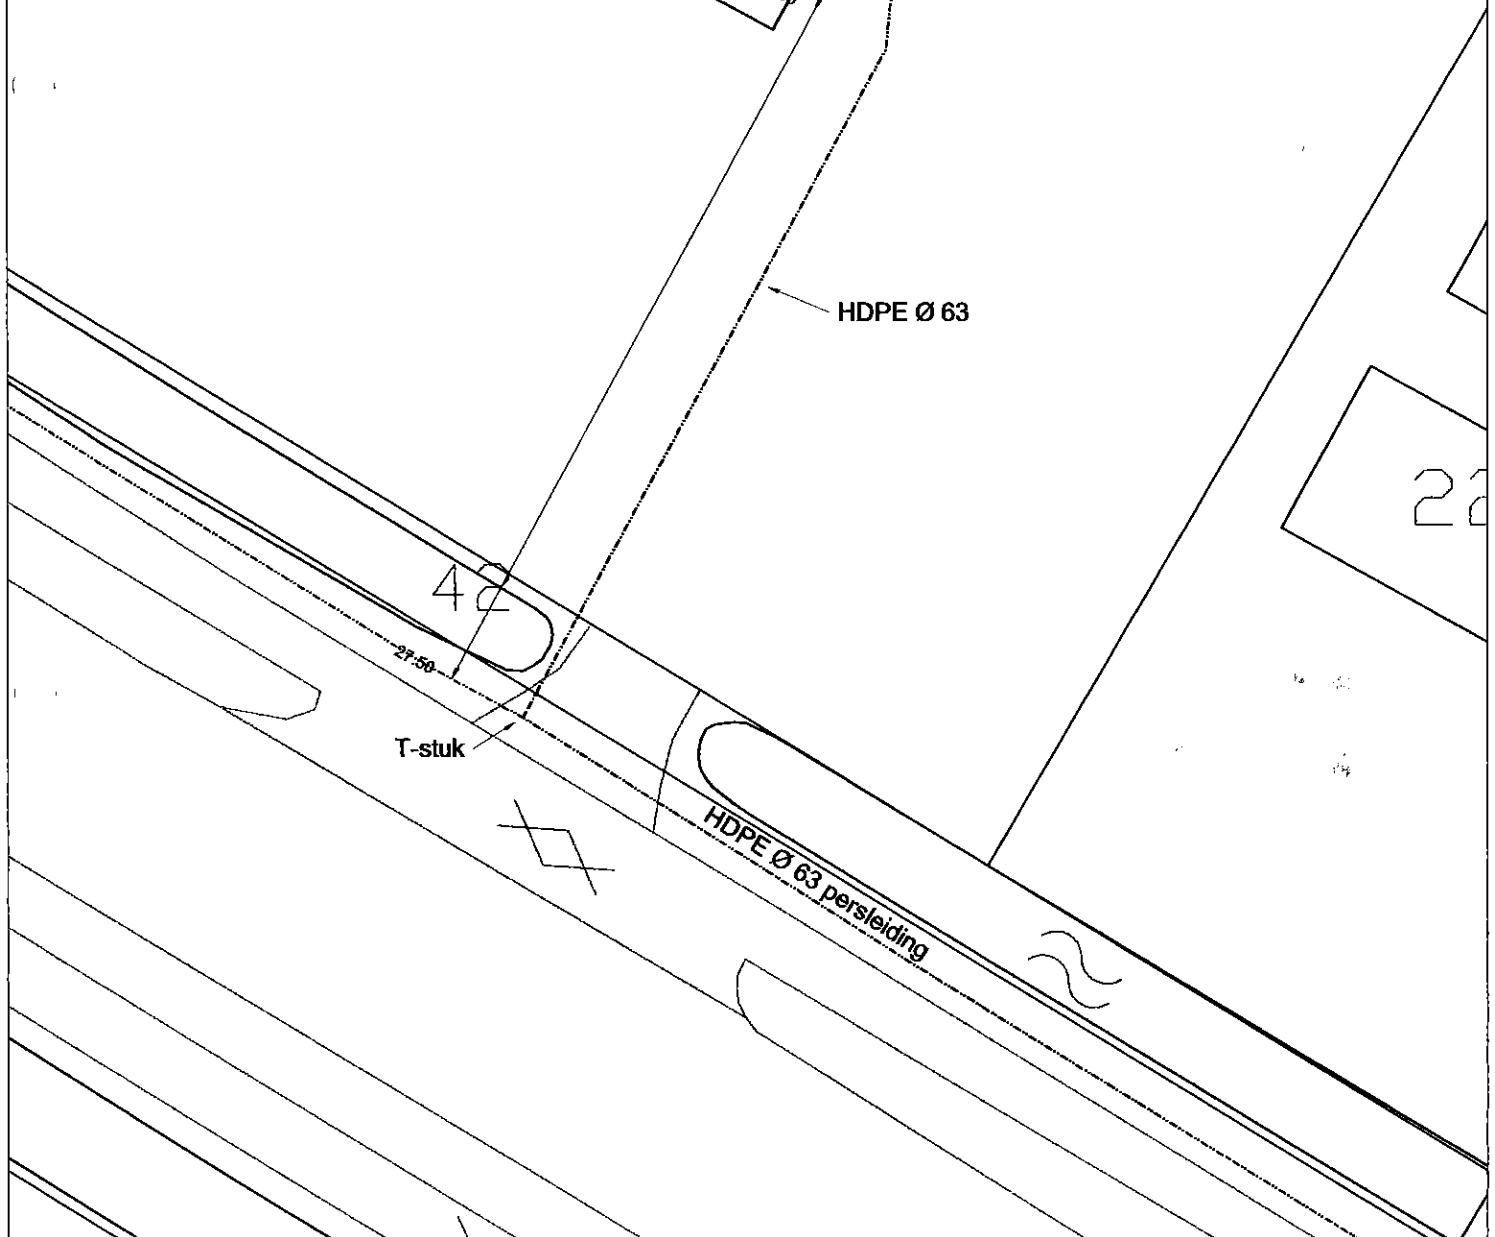


LDN04 □ 40

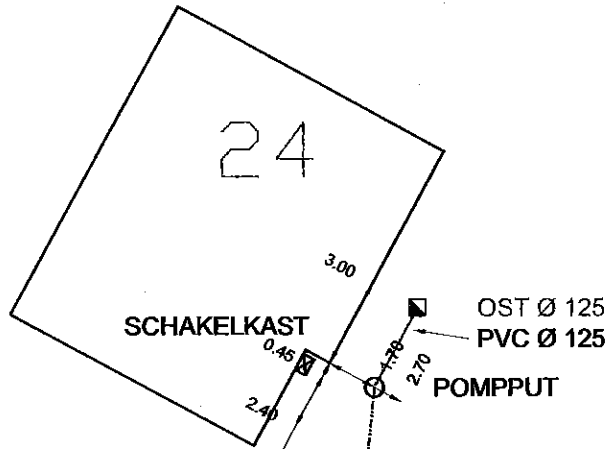

Provincialeweg 22, LDN04 0 40, OMMEREN  
 Gemeente Buren  
 dhr. J.H.J. Weiman  
 mevr. H. Weiman - de Ruiter

**RIOLERING BUITENGEBIED**  
**SITUATIEKENING DRUKRIOLERING**  
**PROVINCIALEWEG 24 TE OMMEREN**  
 Tekeningnr.: CLUSTER R-02 - 22  
**GEMEENTE BUREN**  
 De Welering 1-Postbus 23-4021 VZ-Maurik-Lel (0344) 579 279-fax (0344) 579 200

Datum: 14-12-2005  
 Schaal: 1:250  
 Formaat: A4  
 Projectnr.: G0203

