


Datum: 05-12-2002

Ravenswaaijse Steeg 16
RAVENSWAAIJ

zie 18
Handtekening:

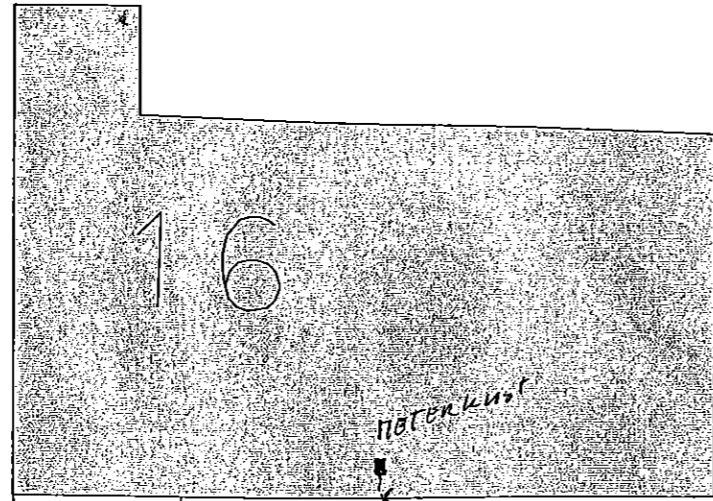

NOTENKOP
7,85

4/4/14 Steeg 16

9,00

14,25

15,80

25,00

SCHAKELBAST

2,20


3,20

put -

put -

put -

pers Leiding
663

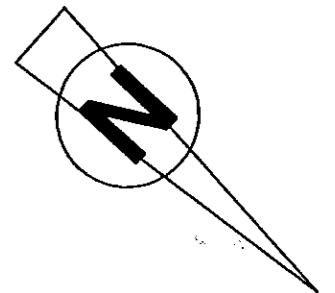

omschrijving. RAVENSWAAIJSESTEEG 16, RAVENSWAAIJ - CLUSTER A

werk. AANLEG DRUKRIOLERING

tekening nr.

gemeente BUREN

project blad wijz.

201.010 - 026

getekend. Infra3 ID

datum: 01-03-2002

formaat: A3

schaal: 1:200

DR. HEIWE JANSSEN

0345-558463

d.d. 05-12-2002



gemeente
Buren