



Ravenswaaijsesteeg

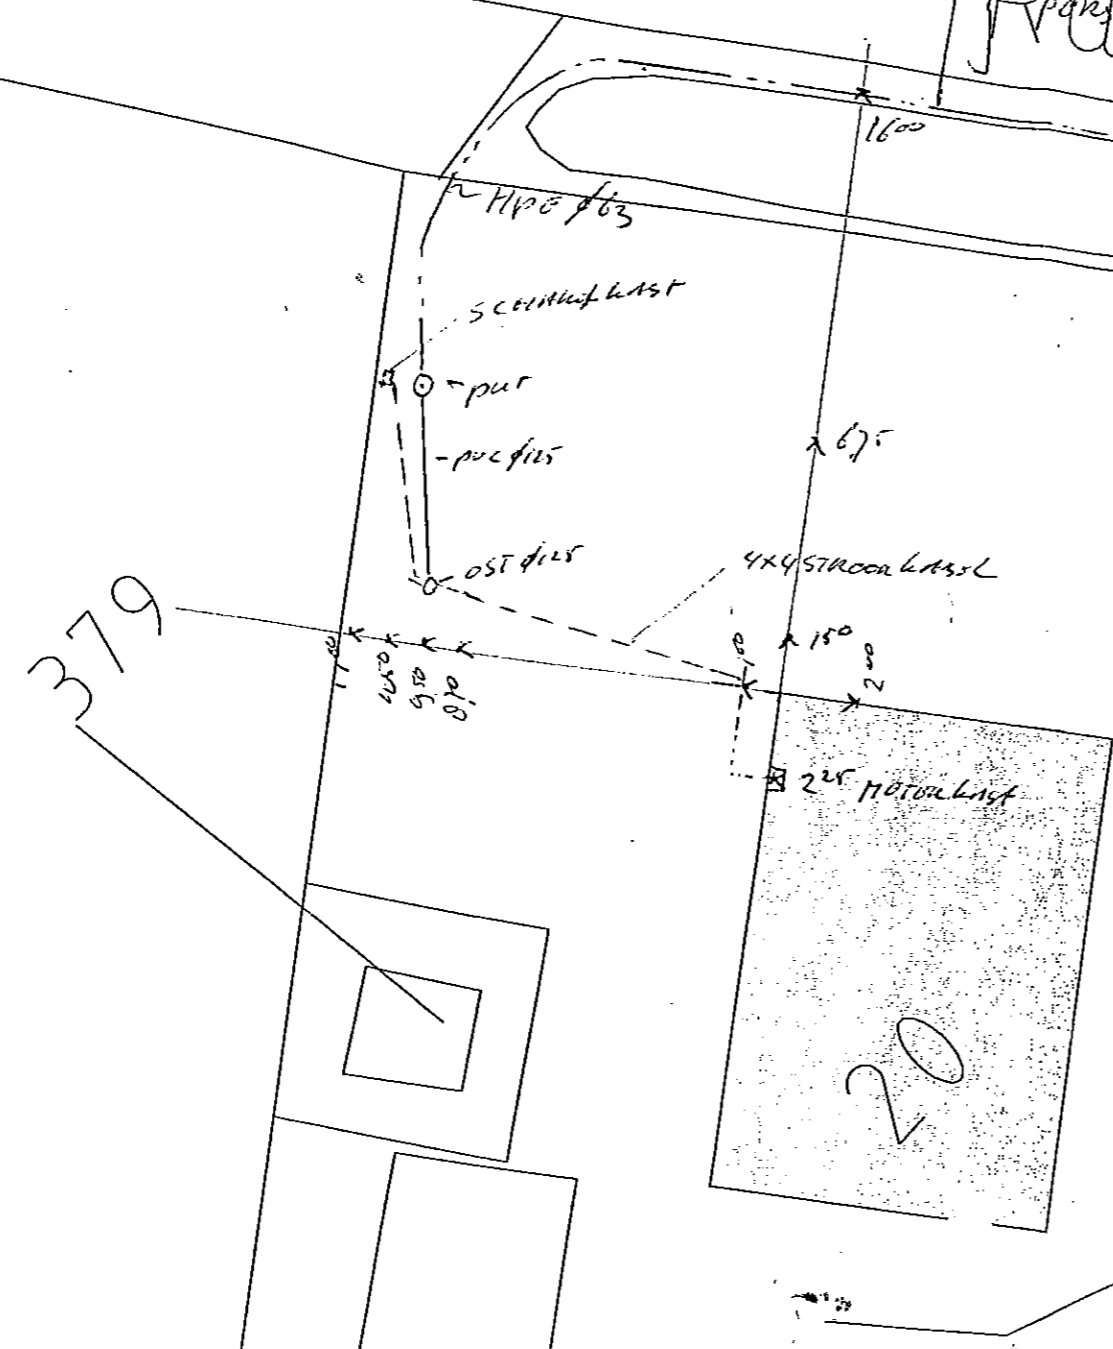

Datum: 7-4-2004
 Ravenswaaijse Steeg 20
 RAVENSWAAIJ
 Handtekening:
 H.A. van Blijderveen
 P.J. van Baal

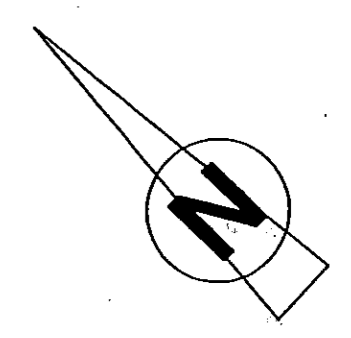

omschrijving. RAVENSWAAIJSESTEEG 20, RAVENSWAAIJ - CLUSTER A			
werk. AANLEG DRUKRIOLERING		tekening nr.	
gemeente. BUREN		project	blad
gefekend: Infra3 ID		datum: 01-03-2002	
format: A3		schaal: 1:200	

F.A. Blijderveen
 0345-558208.

gemeente
Buren