


Datum: 7-12-2002

Ravenswaaijse Steeg 27  
RAVENSWAAIJ

Handtekening:

F.A. Louwen

C.J. Mighorst

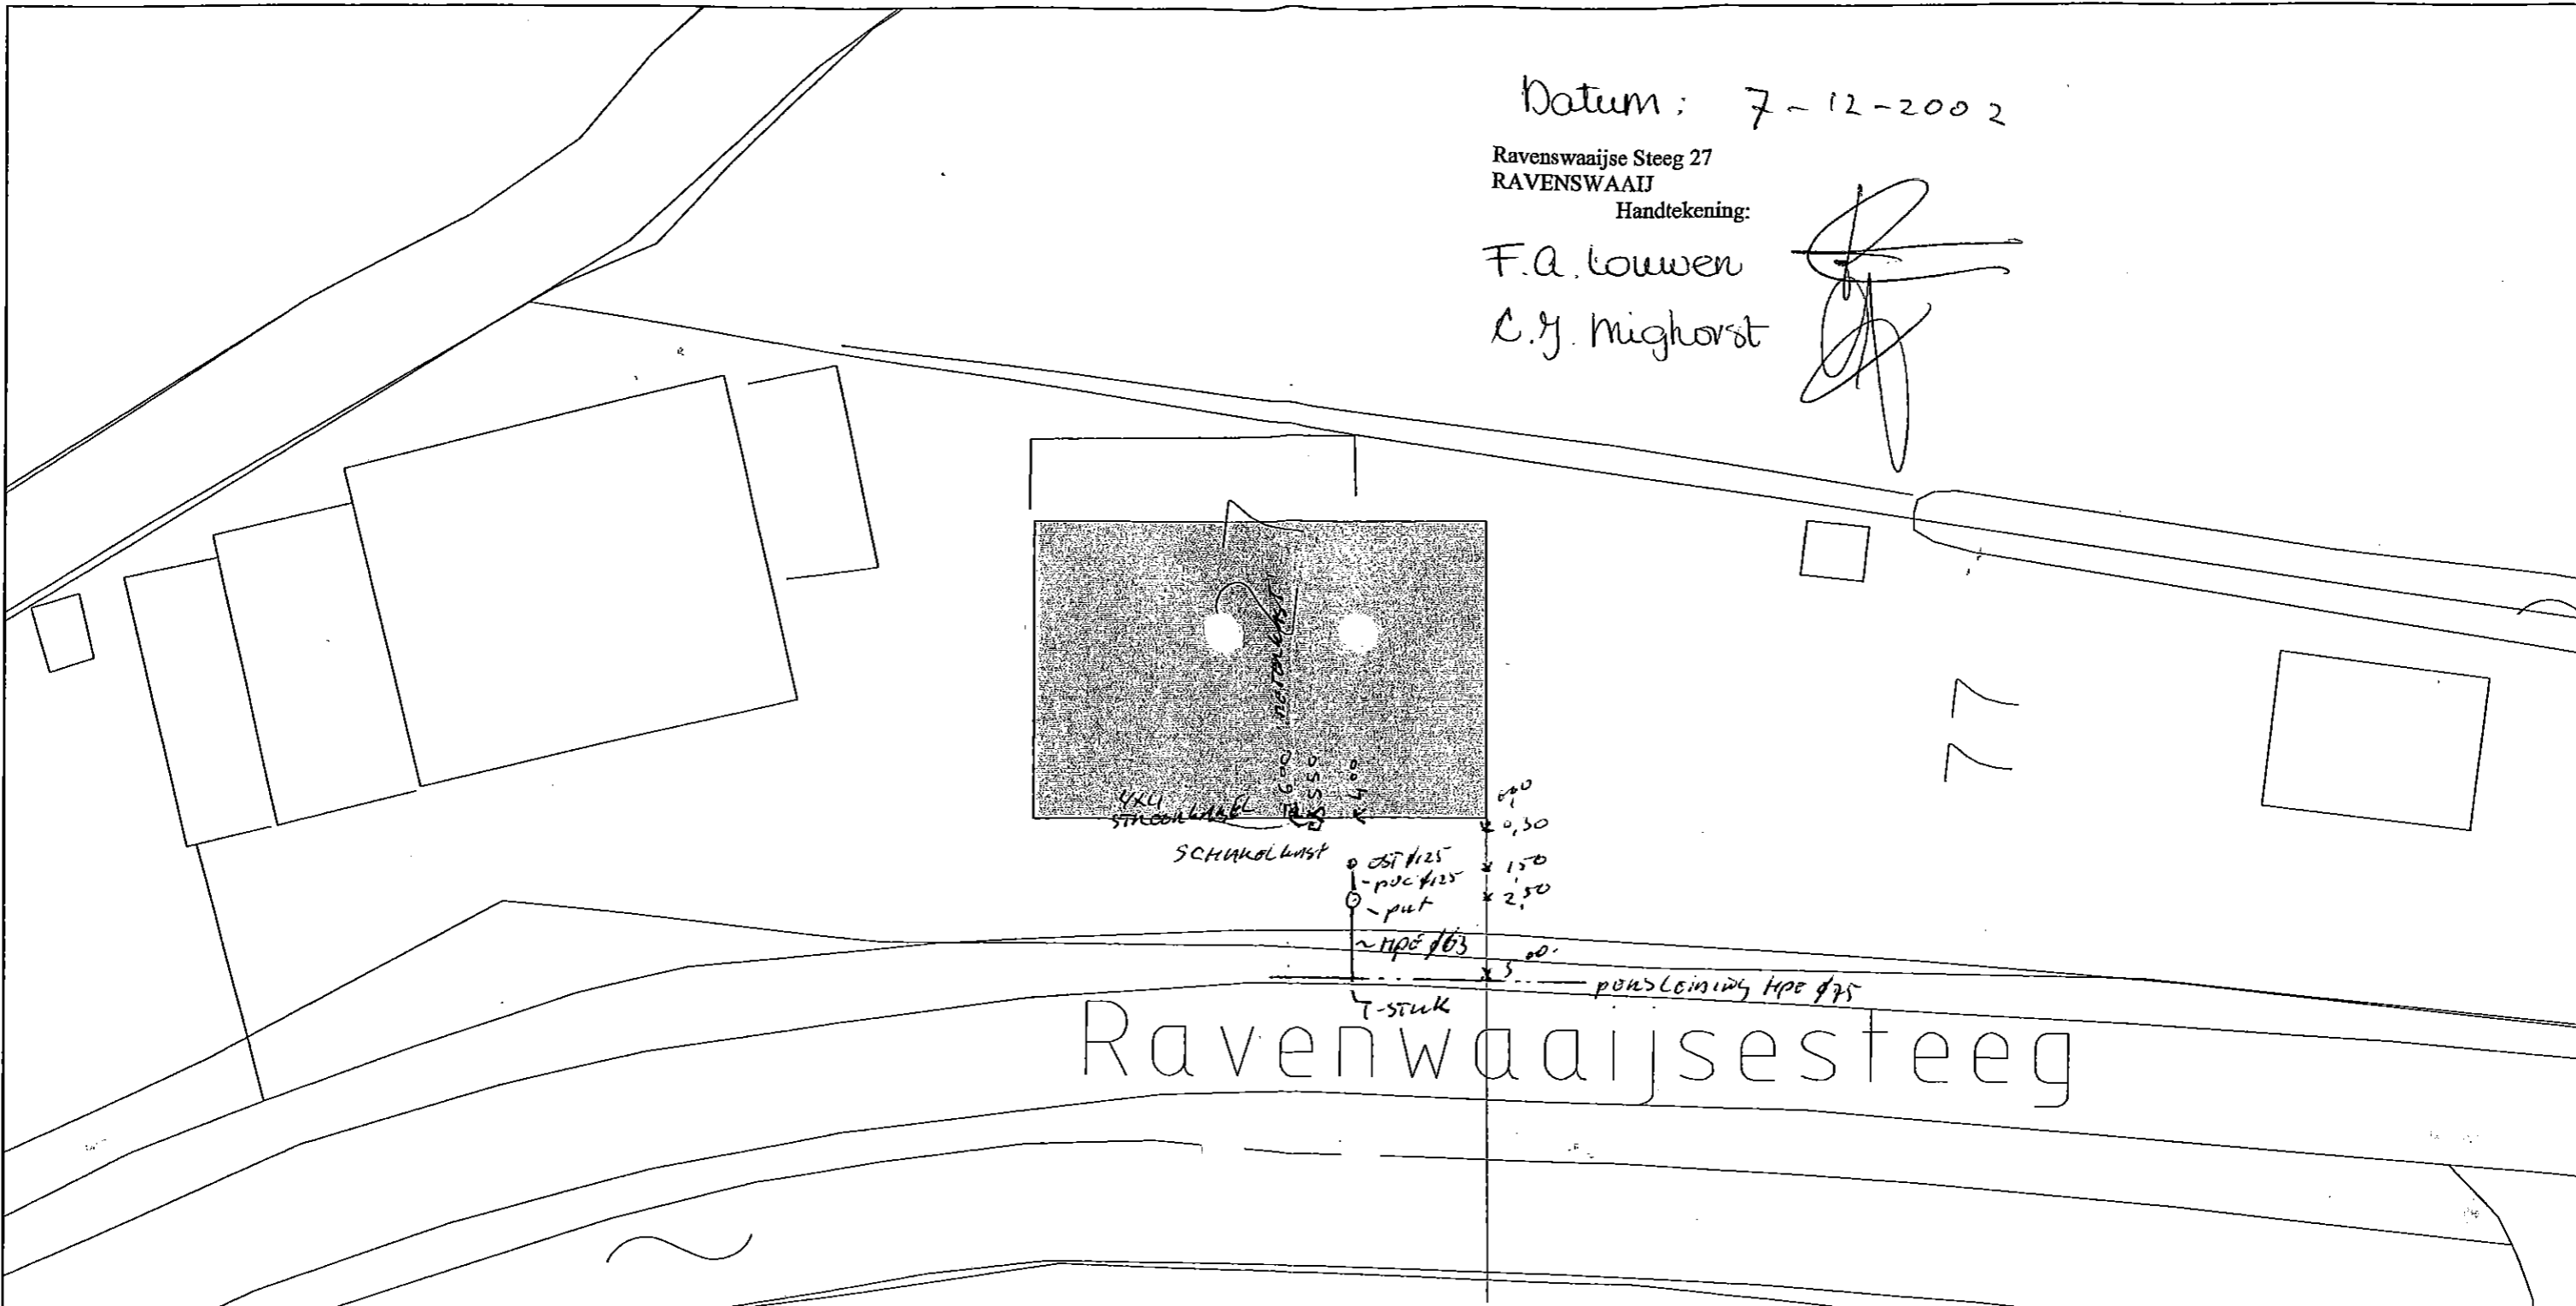

Ravenwaaijsesteeg


SCHAKELkast

0-ost 1125  
-pvc 1125  
-put  
~ hpe 1125

0.30  
1.50  
2.50  
0.

T-stuk

ponsleiding hpe 1125

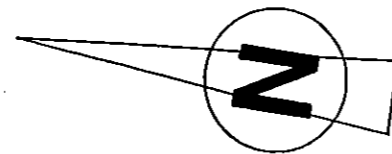

omschrijving:  
RAVENSWAAIJSESTEEG 27, RAVENSWAAIJ - CLUSTER A

werk:  
AANLEG DRUKRIOLERING

gemeente:  
BUREN

getekend: Infra3 ID

datum: 01-03-2002

formaat: A3

tekening nr.

project

blad

wijz.

201.010 - 036

schaal: 1:200

F.A. Louwen  
0345-518567

gemeente  
**Buren**