


Ravenswaaijse Steeg 41
RAVENSWAAIJ


Handtekening:
W.J.T. Snejers-Jansen

Datum: 17-10-2002

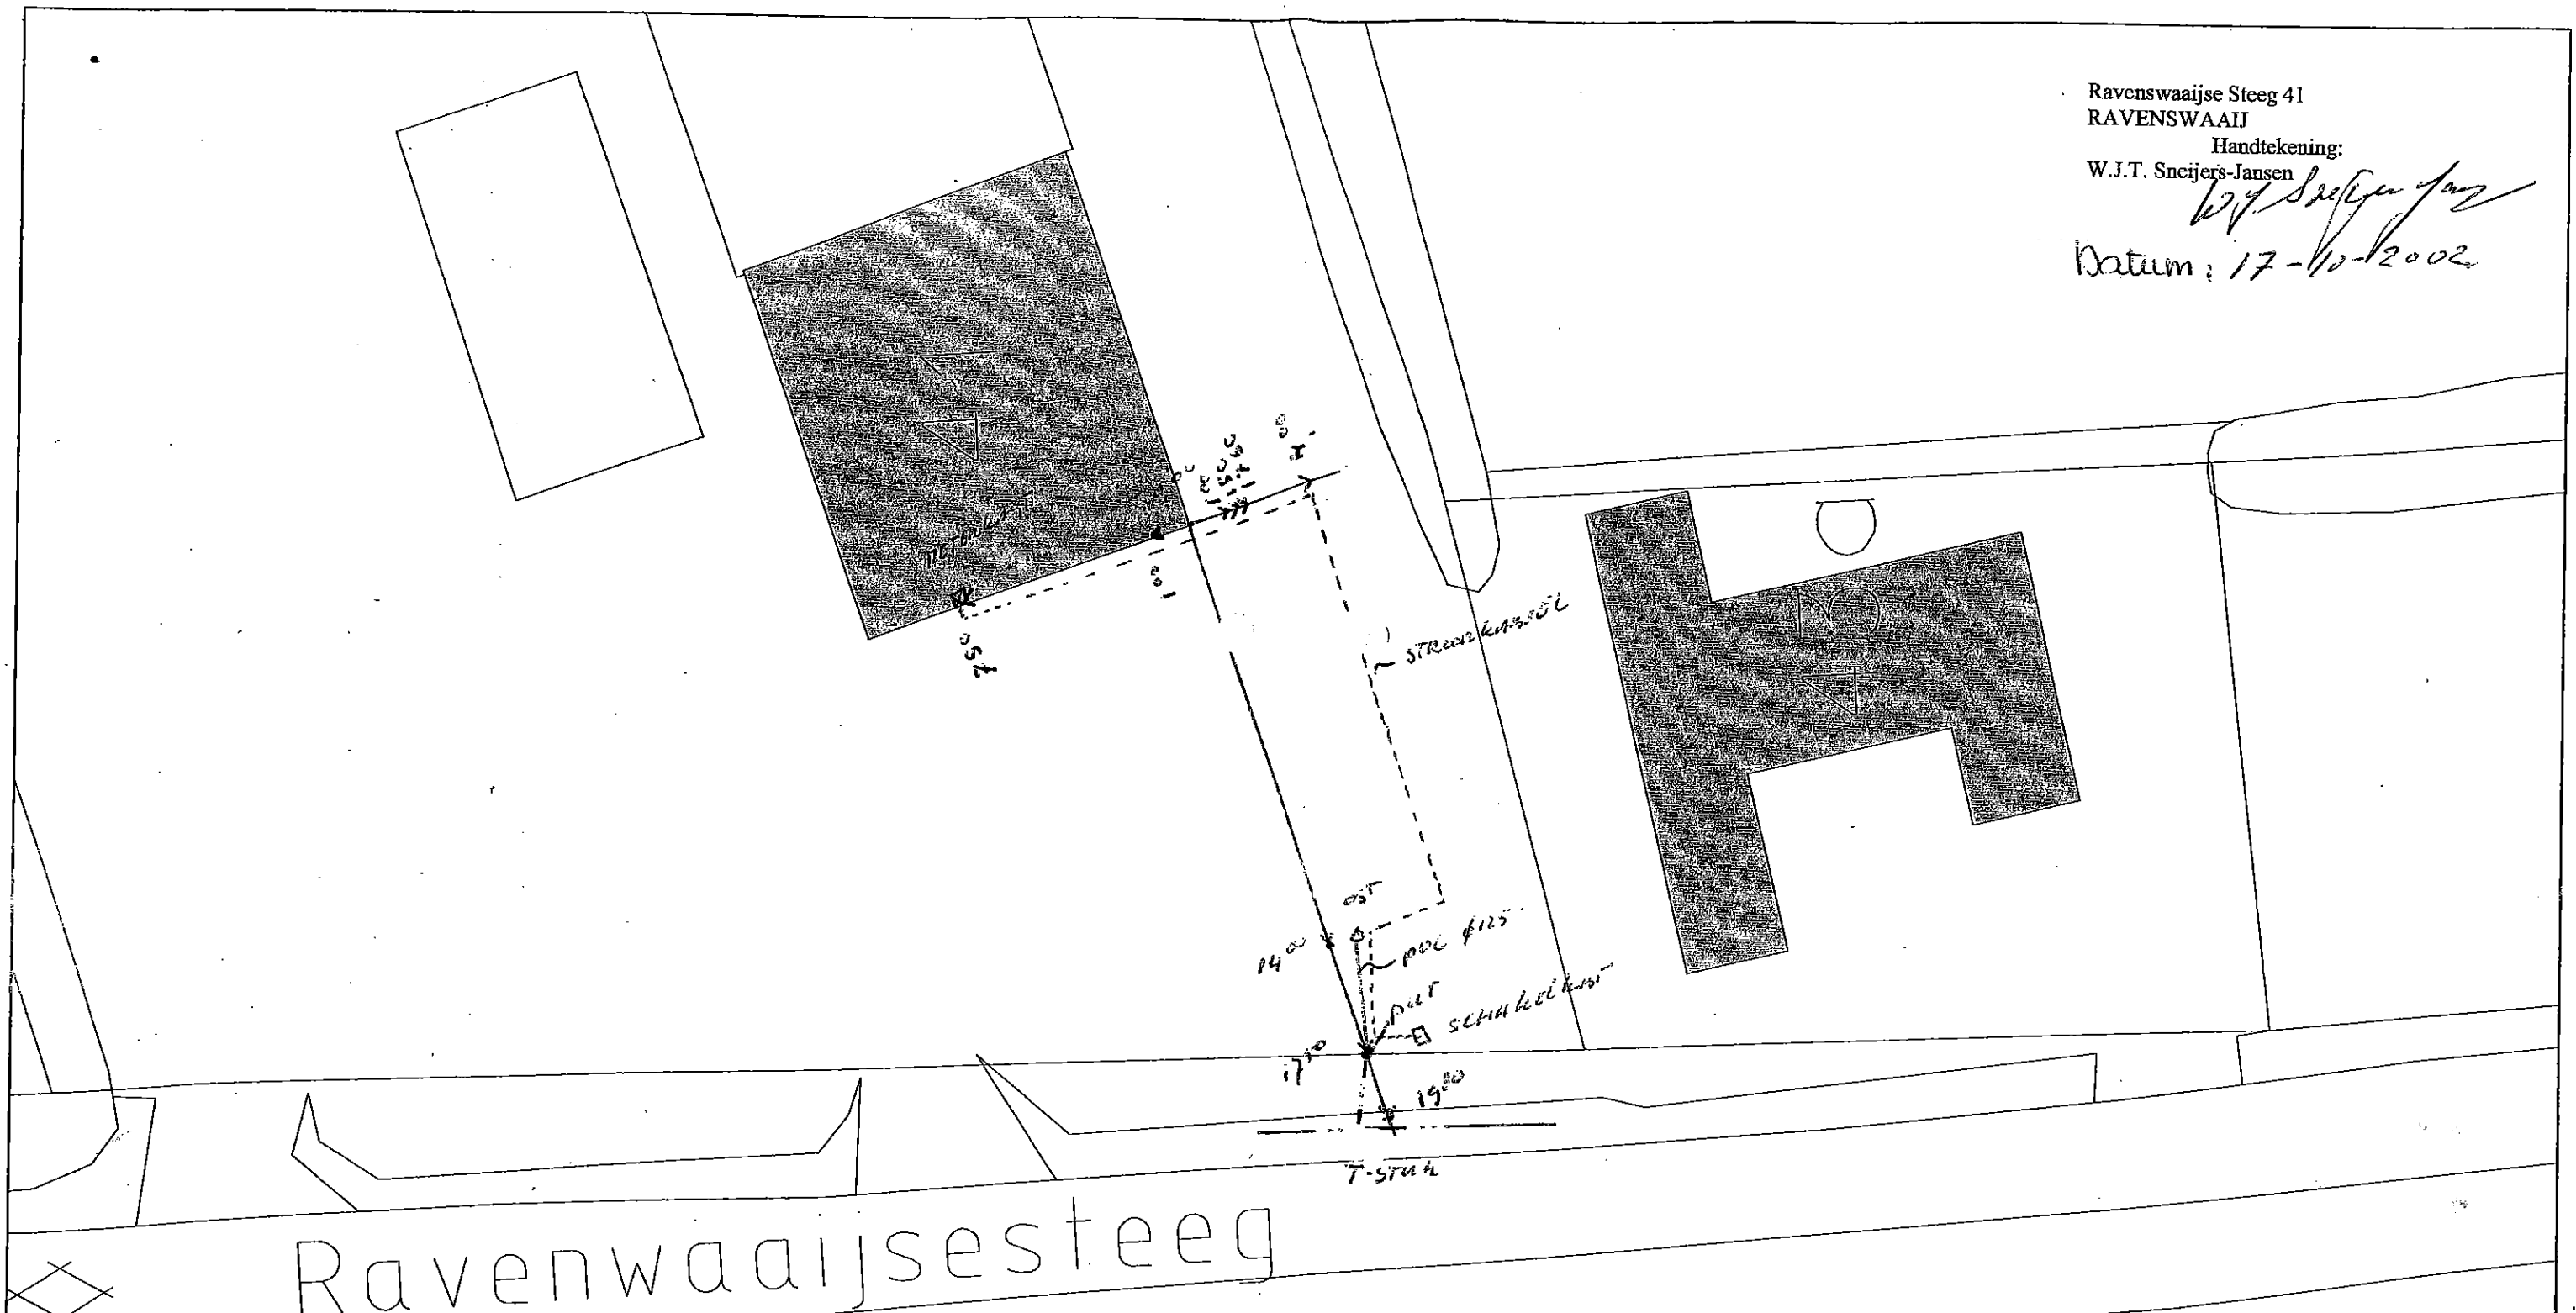

Ravenwaaijsesteeg

omschrijving. RAVENSWAAIJSESTEEG 41, RAVENSWAAIJ - CLUSTER A		
werk. AANLEG DRUKRIOLERING		tekening nr.
gemeente: BUREN		project 201.010 - 043
getekend. Infra3 ID	datum: 01-03-2002	formaat: A3
M002 SNEJERS		blad wijz.
0345-558309		schaal: 1:200

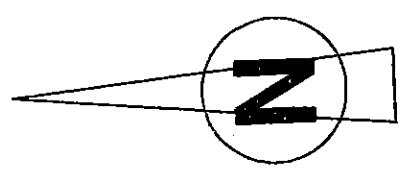

gemeente
Buren