

Ravenswaaijse Steeg 49  
RAVENSWAAIJ




Handtekening:

C.R. Udo


J.D. Ruijs

*C.R. Udo*  
*J.D. Ruijs*

Datum: 1.11.2002.

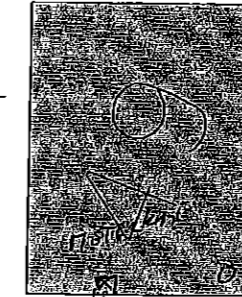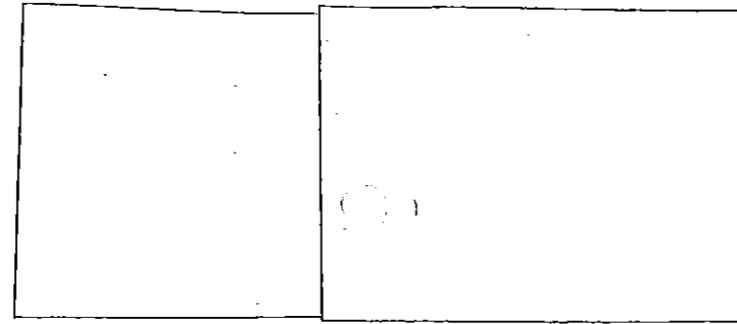
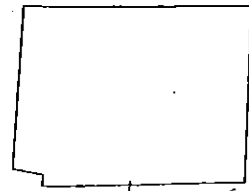


4x4  
STROOKBAND

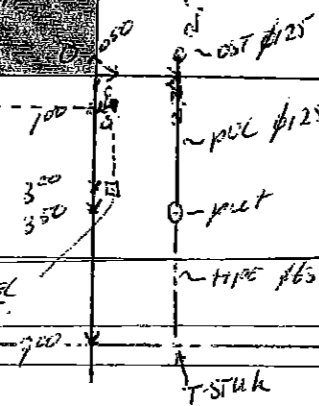

SCHAKEL  
LWFS.

Ravenswaaijsesteeg

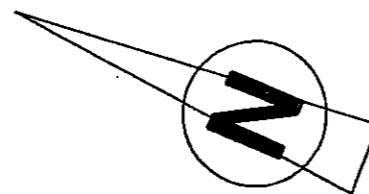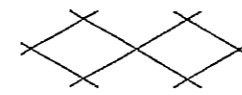

omschrijving: RAVENSWAAIJSESTEEG 49, RAVENSWAAIJ - CLUSTER A			
werk: AANLEG DRUKRIOLERING		tekening nr.	
gemeente: BUREN		project	blad
getekend: Infra3 ID		201.010 - 048	
datum: 01-03-2002	formaat: A3	schaal: 1:200	

FW. 400.

gemeente  
**Buren**