
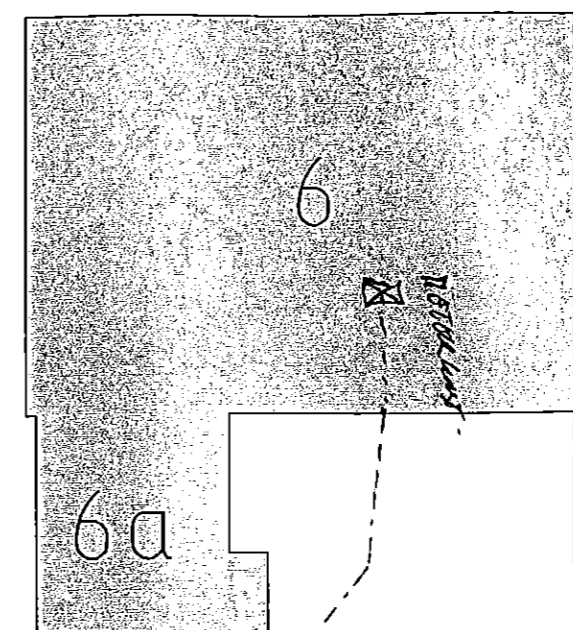


Veldweg

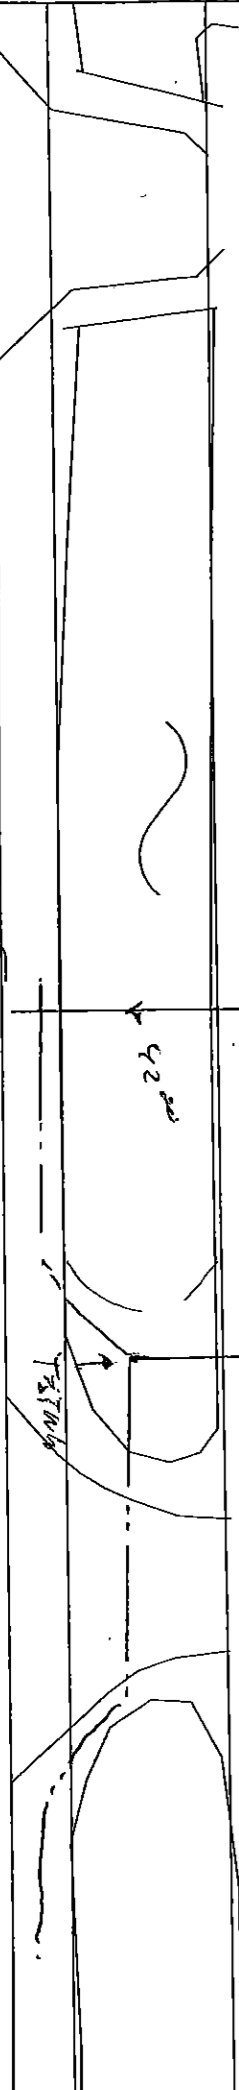


Datum: 24-9-'02

Veldweg 6a
RAVENSWAAIJ
Handtekening:
vervalten G.J.W.G. Schoonis

M.R. Both

[Handwritten signature]

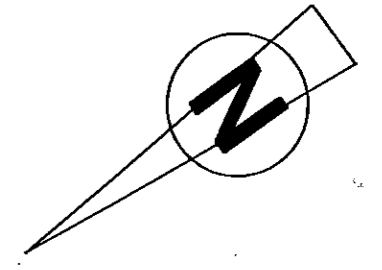

omschrijving. VELDWEG 6A, RAVENSWAAIJ - CLUSTER A			
werk. AANLEG DRUKRIOLERING		tekening nr.	
gemeente. BUREN		project	blad
getekend: Infra3 ID		201.010 - 088	
datum: 06-03-2002	formaat: A3	schaal: 1:200	

DHR. SCHOONIS
0345-550362
073-5323445

gemeente
Buren