


SCHUUR

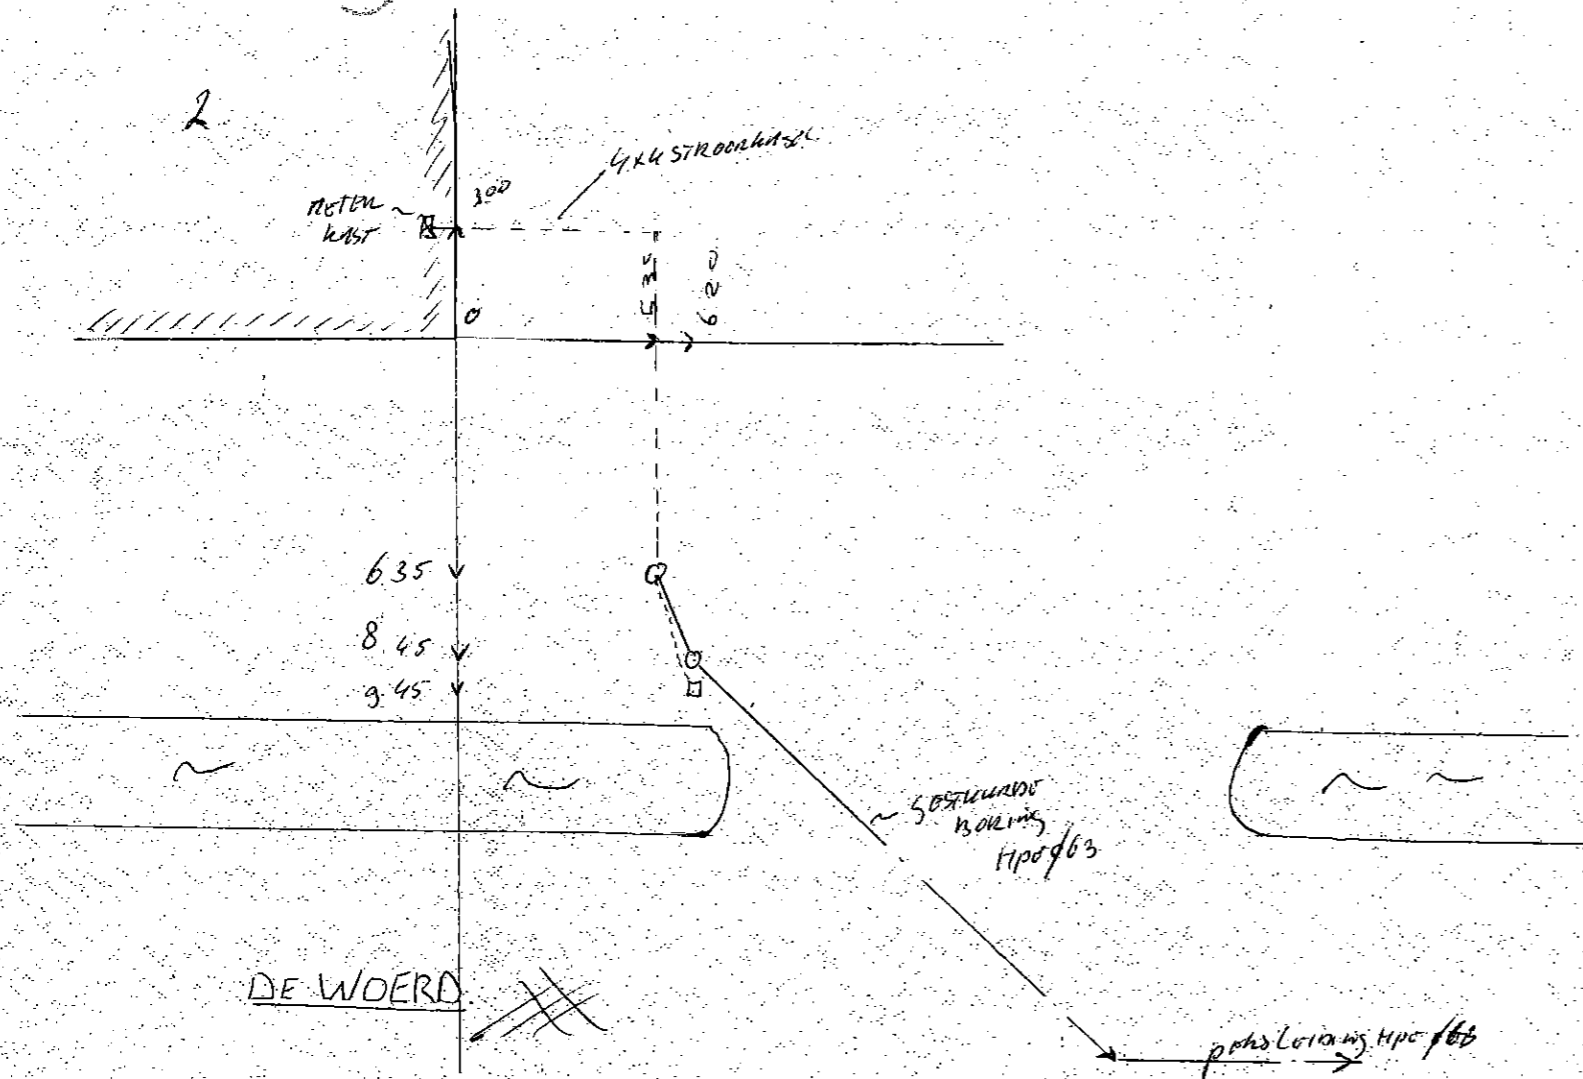

omschrijving		DE WOERD NR 2 RIJSWIJK Cluster 4000-0	
werk		tekening nr.	
AANLEG DRUKRIOLERING		project	
gemeente		blad	
BUREN		wijz.	
getekend: Infra3 ID	datum: 07-03-2002	201.010 - 163	
format: A3	schaal: 1:500		
MRK01   1409 De Woerd 2 te RIJSWIJK		Datum: .....	
Gemeente Buren .....		<p style="text-align: center;">gemeente</p> <h1 style="text-align: center;">Buren</h1>	
J. van Drumpt .....			
H.J.E. van Drumpt - van Alphen .....			