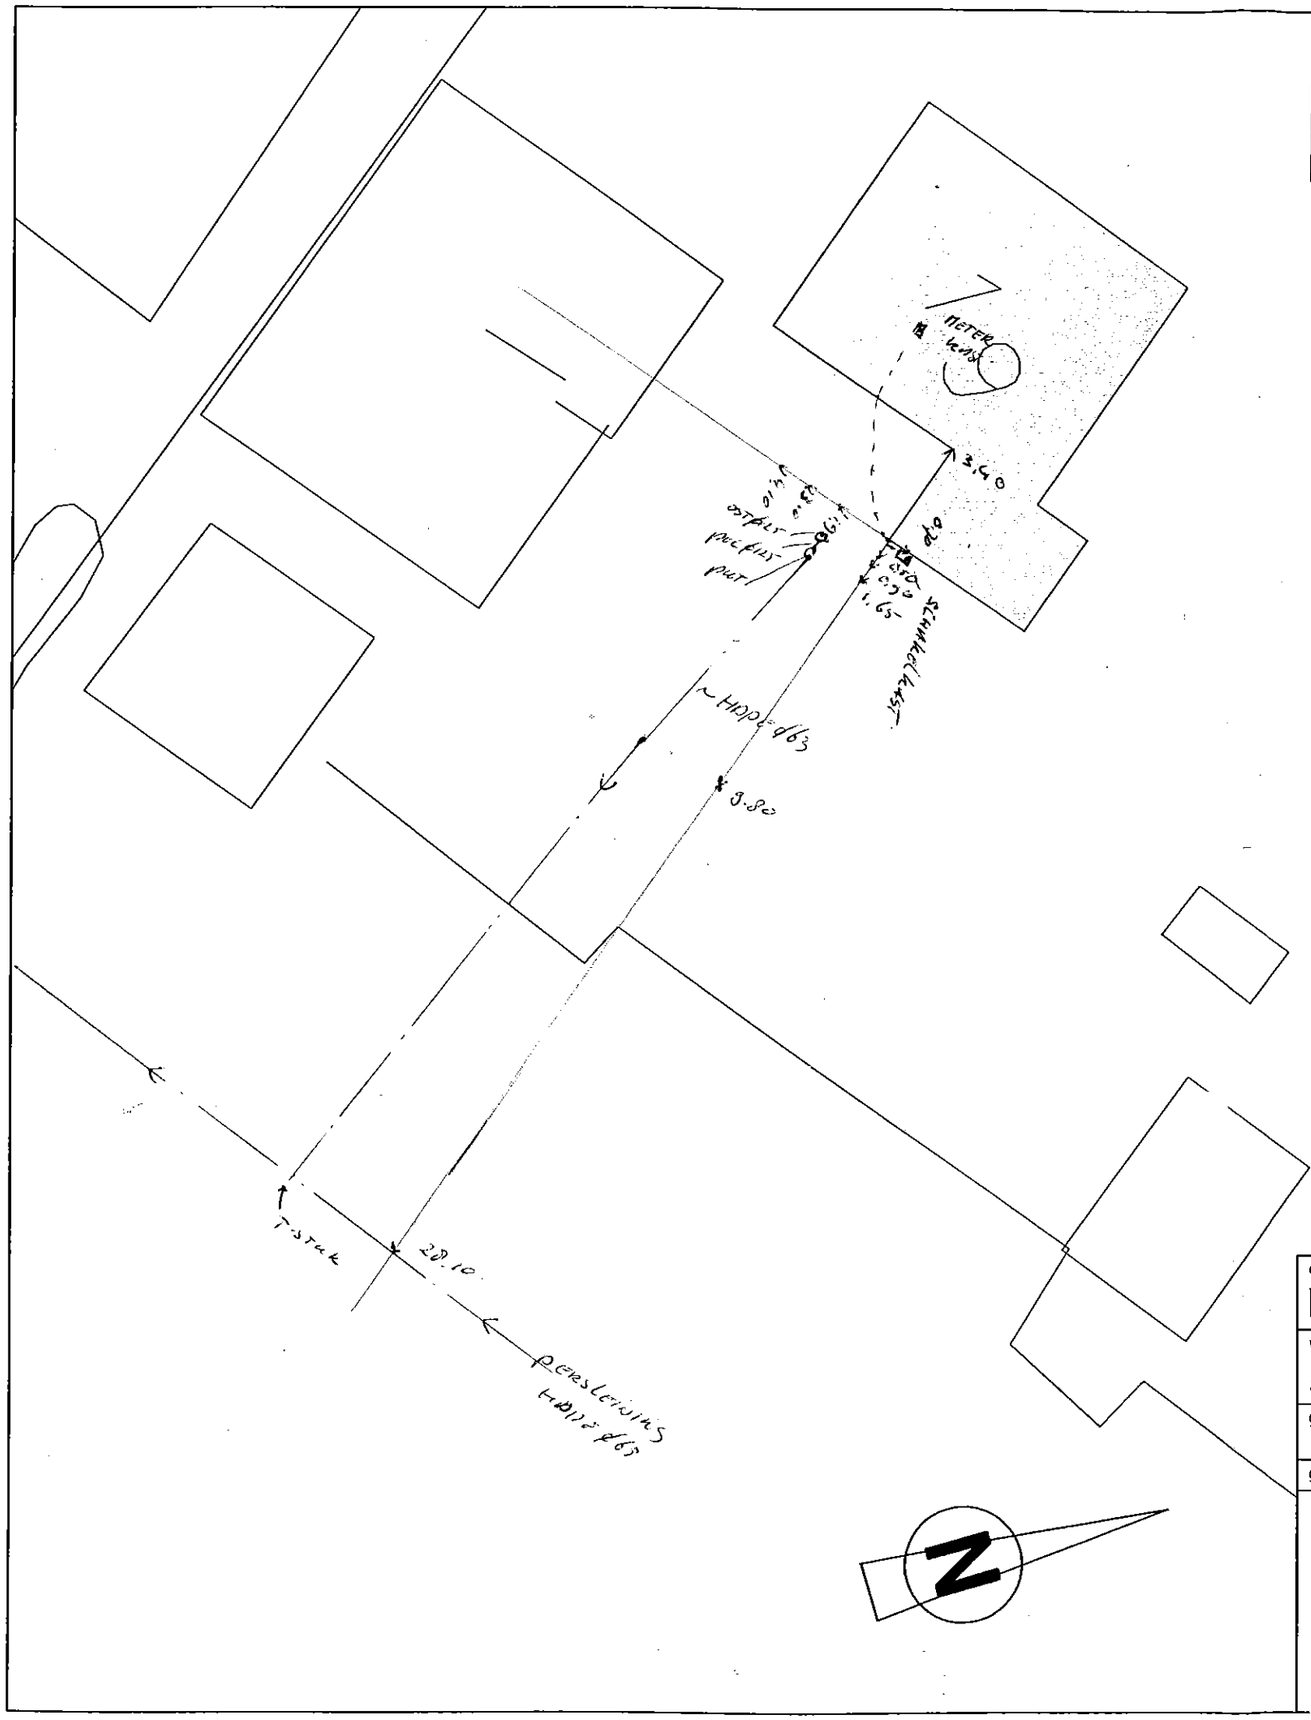

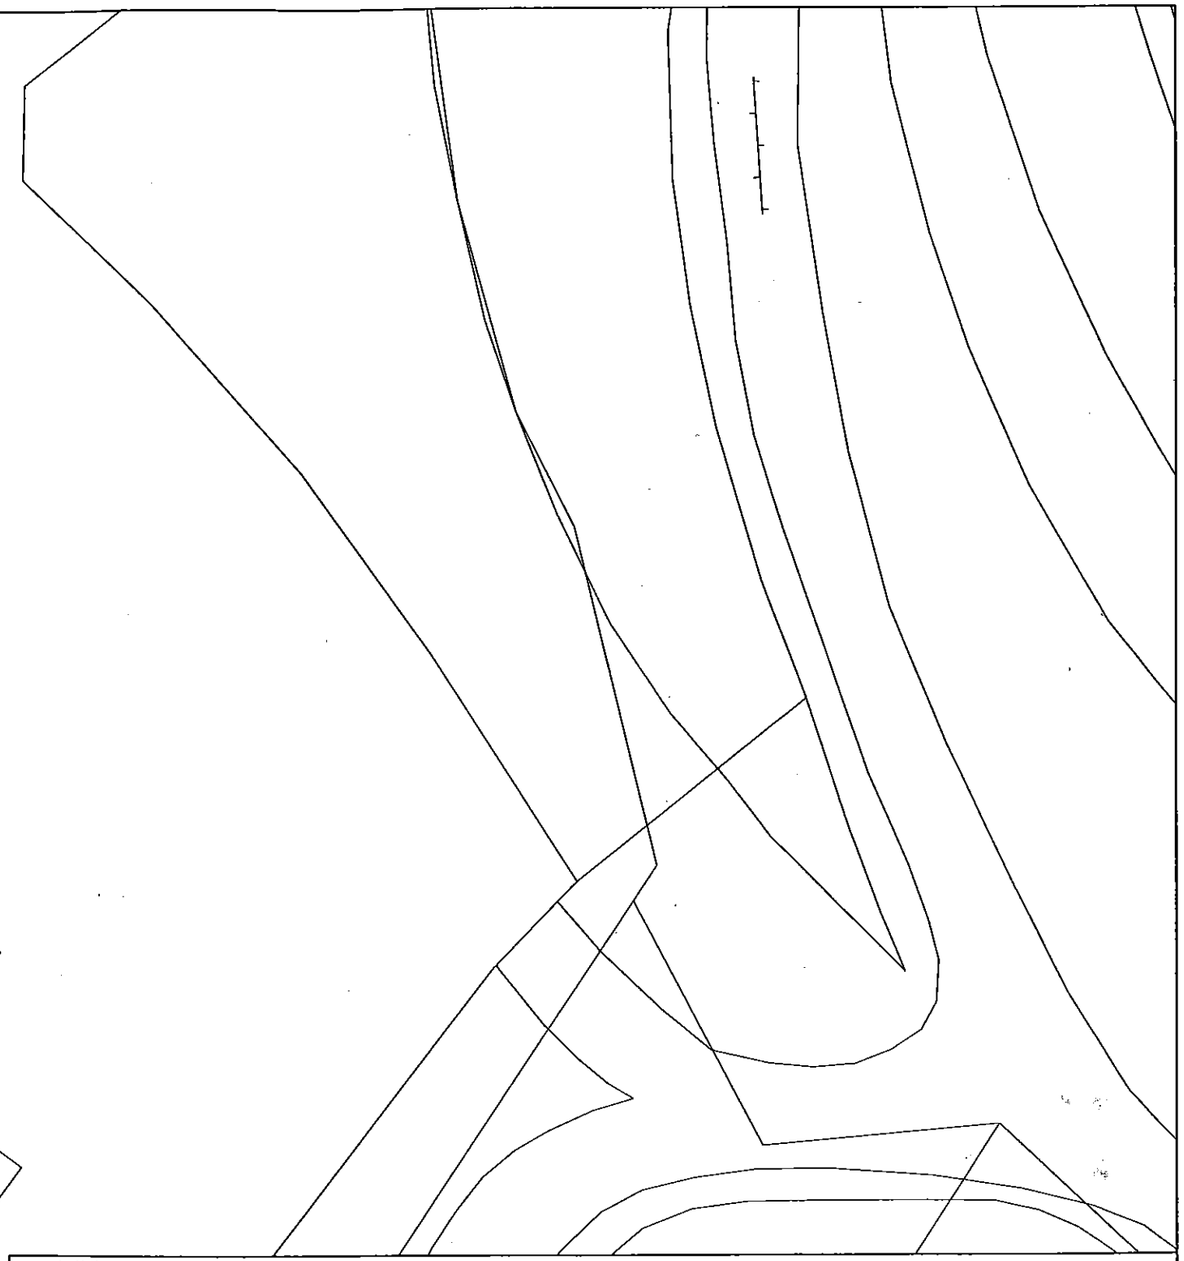

omschrijving.
LEKBANDIJK 19, RIJSWIJK - CLUSTER B

werk.
AANLEG DRUKRIOLERING

gemeente.
BUREN

tekening nr.		
project	blad	wijz.
201.010 - 175		

getekend. Infra3 ID	datum. 07-03-2002	formaat A3	schaal: 1:200

MRK01 I 1476, Lekbandijk 19 te RIJSWIJK Datum:

Gemeente Buren .....

S.W.H. Koopmann .....

M.W.J. Koopmann – Koot.....

gemeente
Buren