


Lekbandijk

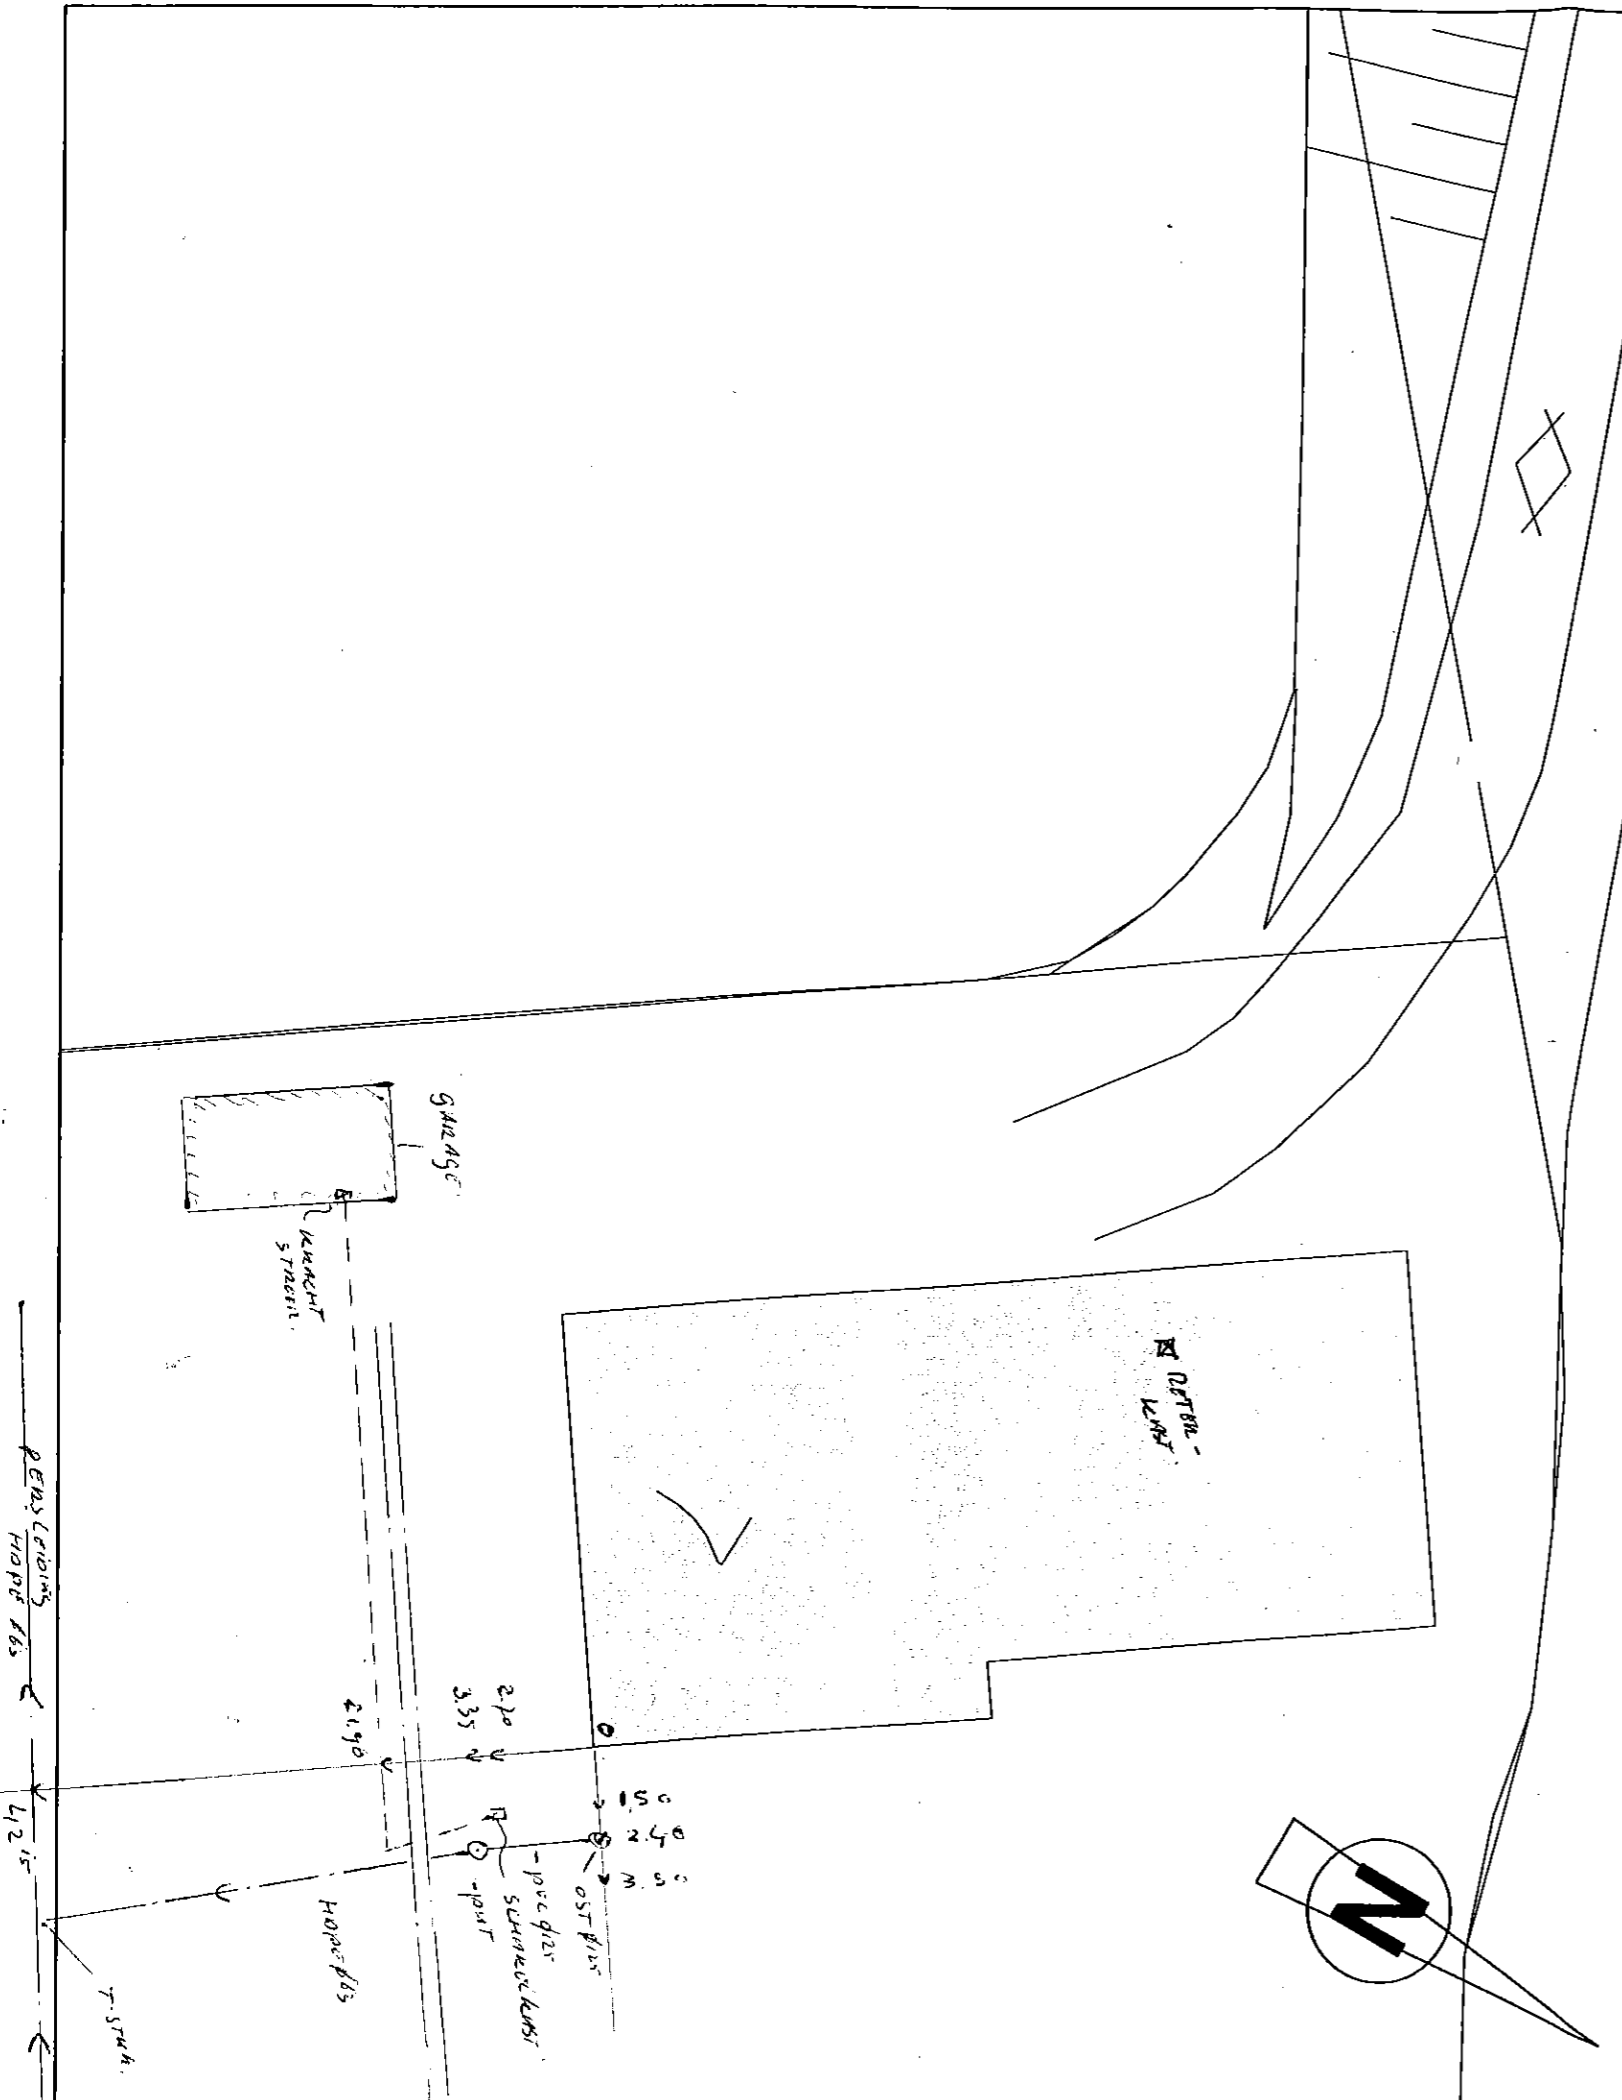

omschrijving
LEKBANDIJK 7, RIJSWIJK - CLUSTER B

werk. AANLEG DRUKRIOLERING	tekening nr.		
	project	blad	wijz.

gemeente BUREN	201.010 - 000		
-------------------	---------------	--	--

getekend. Infra3 ID	datum. 07-03-170	formaat A3	schaal: 1200
---------------------	------------------	------------	--------------

MRK01 | 1487, Lekbandijk 7 te RIJSWIJK Datum:

Gemeente Buren

J.P. Meerwijk

H.C. Meerwijk - Dorhout

gemeente
Buren